




SŁOWACKIEGO
TWOJA PRZESTRZEŃ

Deweloper

ER-BRUK WŁOCŁAWEK SP. Z O. O.
ul. Płocka 83
87-800 Włocławek
NIP: 888 316 22 76

Tel. +48 602 444 138
Email: biuro@slowackiego42.pl

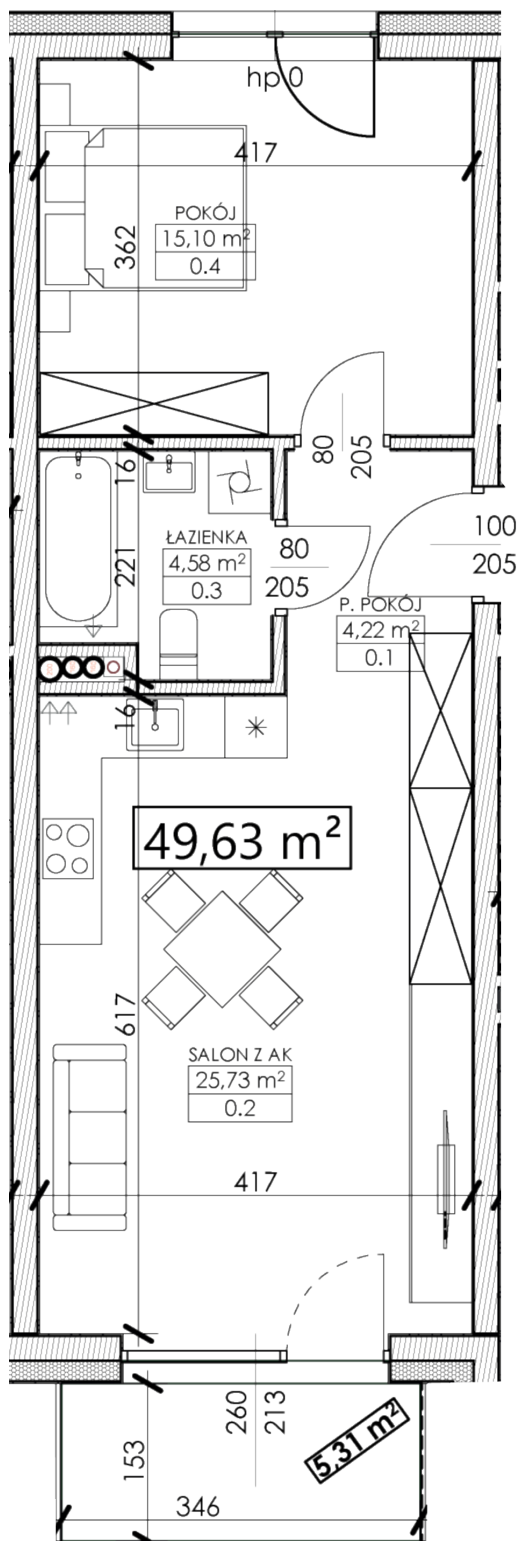

Nr. Mieszkania

DM24 Budynek D
Piętro 2

Powierzchnia mieszkania

49,63 m²

Zestawienie powierzchni

Przedpokój	4,22 m ²
Salon z aneksem kuchennym	25,73 m ²
Łazienka	4,58 m ²
Pokój	15,10 m ²
Suma powierzchni	49,63 m ²
Balkon	5,31 m ²

Usytuowanie mieszkania na piętrze

