


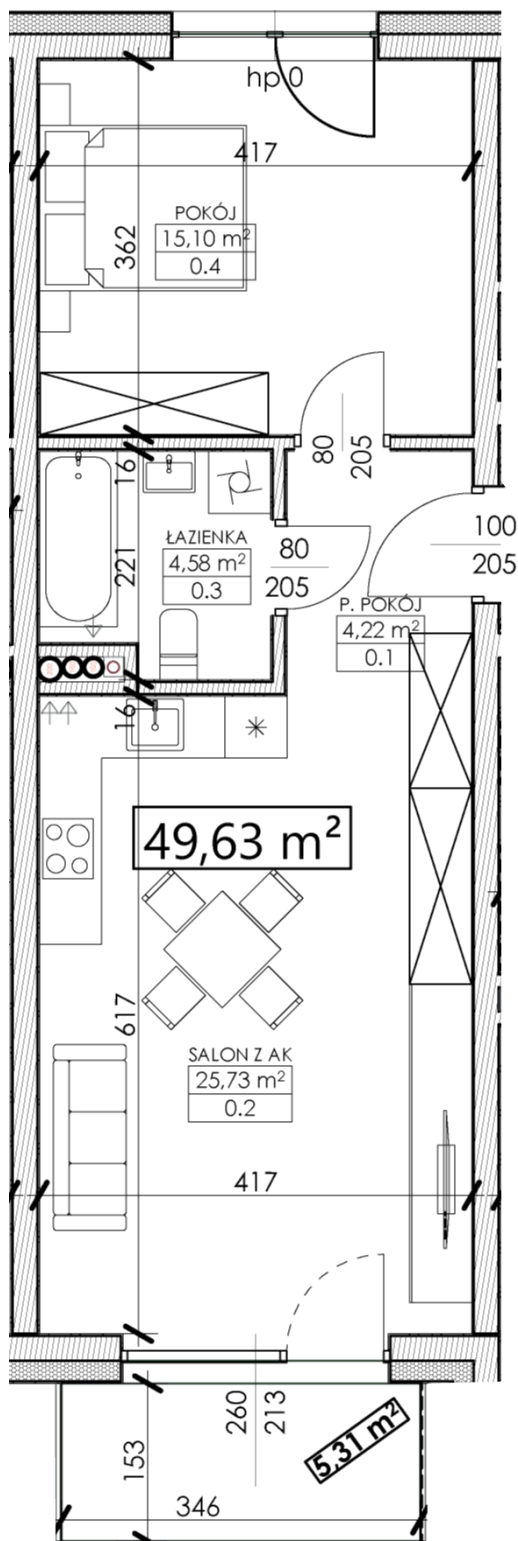

Nr. Mieszkania

DM20 Budynek D
Piętro 1

Powierzchnia mieszkania

49,63 m²

Zestawienie powierzchni

Przedpokój	4,22 m²
Salon z aneksem kuchennym	25,73 m²
Łazienka	4,58 m²
Pokój	15,10 m²
Suma powierzchni	49,63 m²
Balkon	5,31 m²

Usytuowanie mieszkania na piętrze

