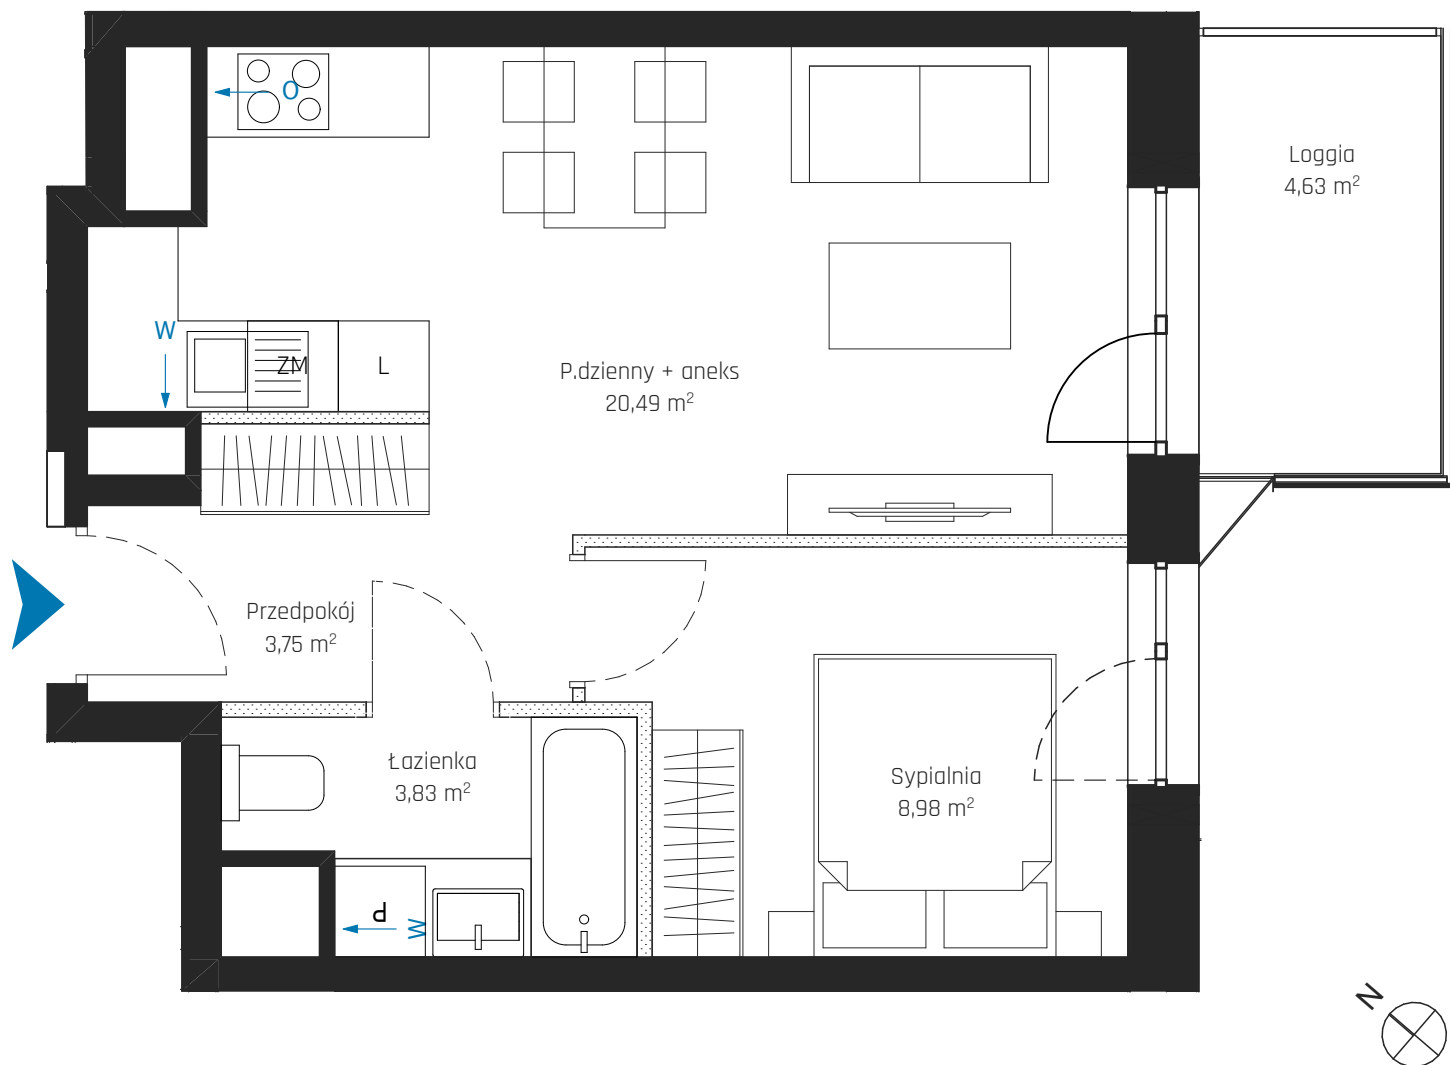


SCHEMAT MA CHARAKTER JEDYŃIE POGŁĄDOWY. W PRZYPADKU EWENTUALNYCH ROZBIEŻNOŚCI POMIĘDZY SCHEMATEM A PROJEKTEM BUDOWLANYM, WIAŻĄCY JEST PROJEKT BUDOWLANY

Prawa autorskie zastrzeżone. Ustawa z dnia 4 lutego 1994r. o Prawie Autorskim i Prawach Pokrewnych (t.j. Dz.U. z 2021 r. poz. 1062 z późn. zm.)

ROBYG

KUROPATWY PARK Sp. z o.o.
02-972 Warszawa Al. Rzeczypospolitej 1
TEL +48 58 322 07 10 www.robbyg.com.pl

SCHLEIFER MILCZANOWSKI
SIM | ARCHITEKCI
spółka komandytowa

SIM ARCHITEKCI sp.z o.o.sp. k
ul. TOPOLOWA 8/9 I.2 80-255 GDAŃSK
tel./fax (058) 341 09 73
www.sim-architektki.pl

FAZA:	DATA:	NR MIESZKANIA:	
2A	29.05.2026	A1.12.M06	
LICZBA POKOI:	POW. UŻYTKOWA MIESZKANIA WG PN-ISO 9836:	37,06	m ²
2	POW. MIESZKANIA POD ŚCIANKAMI:	0,94	m ²
	ŁĄCZNA POWIERZCHNIA MIESZKANIA:	38,00	m ²
PIĘTRO:	POW. BALKONU:	POW. LOGGII:	
PIĘTRO 12	- m ²	4,63 m ²	
KLATKA:	POW. TARASU:	POW. OGRODU:	
A1	- m ²	- m ²	

LEGENDA: W WYCIĄG WENTYLACYJNY MIEJSCE PODŁĄCZENIA OKAPU KUCHENNEGO

ŚCIANKI

UWAGA:

- POWIERZCHNIE LICZONE WG NORMY PN-ISO 9836
- ZE WZGLĘDU NA TRWAJĄCE PRACE PROJEKTOWE POWIERZCHNIE I/LUB WYMIARY MOGĄ ULEC ZMIANIE
- PIONY KANALIZACYJNE I WENTYLACYJNE STANOWIĄ CZĘŚĆ WSPÓLNĄ INSTALACJI BUDYNKU
- WYPOSAŻENIE TYLKO W CELACH PREZENTACYJNYCH, NIE STANOWI ZOBOWIĄZANIA UMOWNEGO
- NINIEJSZY PROJEKT NIE STANOWI OFERTY W ROZUMIENIU PRZEPISÓW KODEKSU CYWILNEGO
- W PRZYPADKU WYSTĘPOWANIA PODWÓJNYCH DRZWI BALKONOWYCH, TYLKO JEDNO SKRZYDŁO JEST WYPOSAŻONE W KLAMKE
- POZIOM WYKOŃCZENIA LOGGI/TARASU/BALKONU WYŻSZY LUB NIŻSZY WZGLĘDEM WYKOŃCZENIA POSADZKI W MIESZKANIU (WYSOKOŚĆ WYKOŃCZENIA ZALEŻNA OD PARAMETRÓW PRZEGRODY)