


MIESZKANIE NR 08 • 3 POKOJE • 62,35 m²

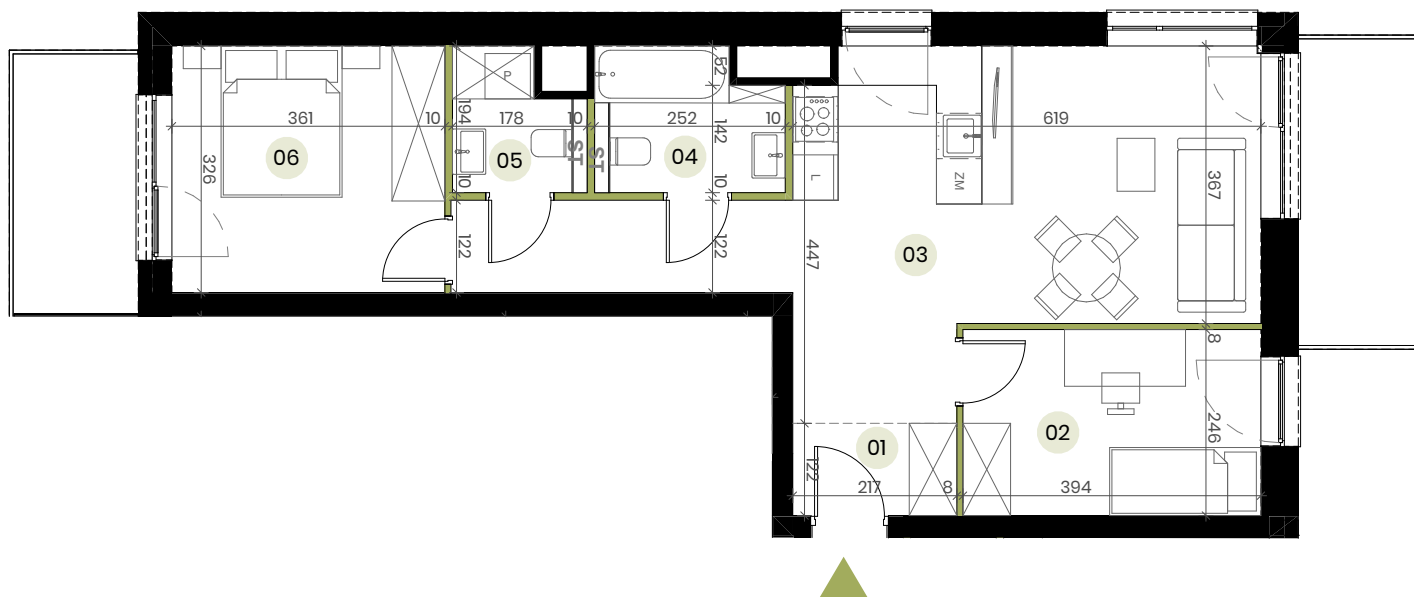

0 1 2 3 4 5m

Przedstawiona aranżacja lokalu jest przykładowa, rysunki w tym zakresie mają charakter poglądowy oraz informacyjny i nie stanowią oferty w rozumieniu Kodeksu Cywilnego. Powierzchnie liczone zgodnie z normą PN-ISO 9836 – do powierzchni nie wliczono powierzchni ścianek działowych nadających się do demontażu. Powierzchnie podano w stanie wykończonym. Niniejsza karta mieszkania została opracowana na podstawie projektu budowlanego. Powierzchnie pomieszczeń, wymiary okien oraz usytuowanie urządzeń sanitarnych i kuchennych może ulec zmianie na etapie prac realizacyjnych.



GALLUSA

OSIEDLE

Katowice, ul. Gallusa

DANE LOKALU:

LOKAL NR	LICZBA POKOI	POW. UŻYTKOWA
08	3	62,35 m ²
BUDYNEK NR	KŁATKA NR	PIĘTRO
12B	-	0

01	Hol	2,65 m ²
02	Pokój 1	9,69 m ²
03	Salon z aneksem kuchennym	30,78 m ²
04	Łazienka	4,50 m ²
05	Toaleta + pralnia	2,96 m ²
06	Pokój 1	11,77 m ²


Powierzchnia użytkowa 62,35 m²

Balkon 1 5,66 m²

Balkon 2 6,71 m²

Ścianki działowe - możliwość demontażu

POŁOŻENIE MIESZKANIA W BUDYNKU

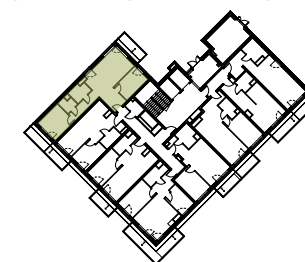

BIURO SPRZEDAŻY:

696 782 535

biuro.katowice@ims-budownictwo.pl

www.gallusa.pl

