MIESZKANIE NR 09 • 3 POKOJE • 64,98 m²

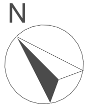

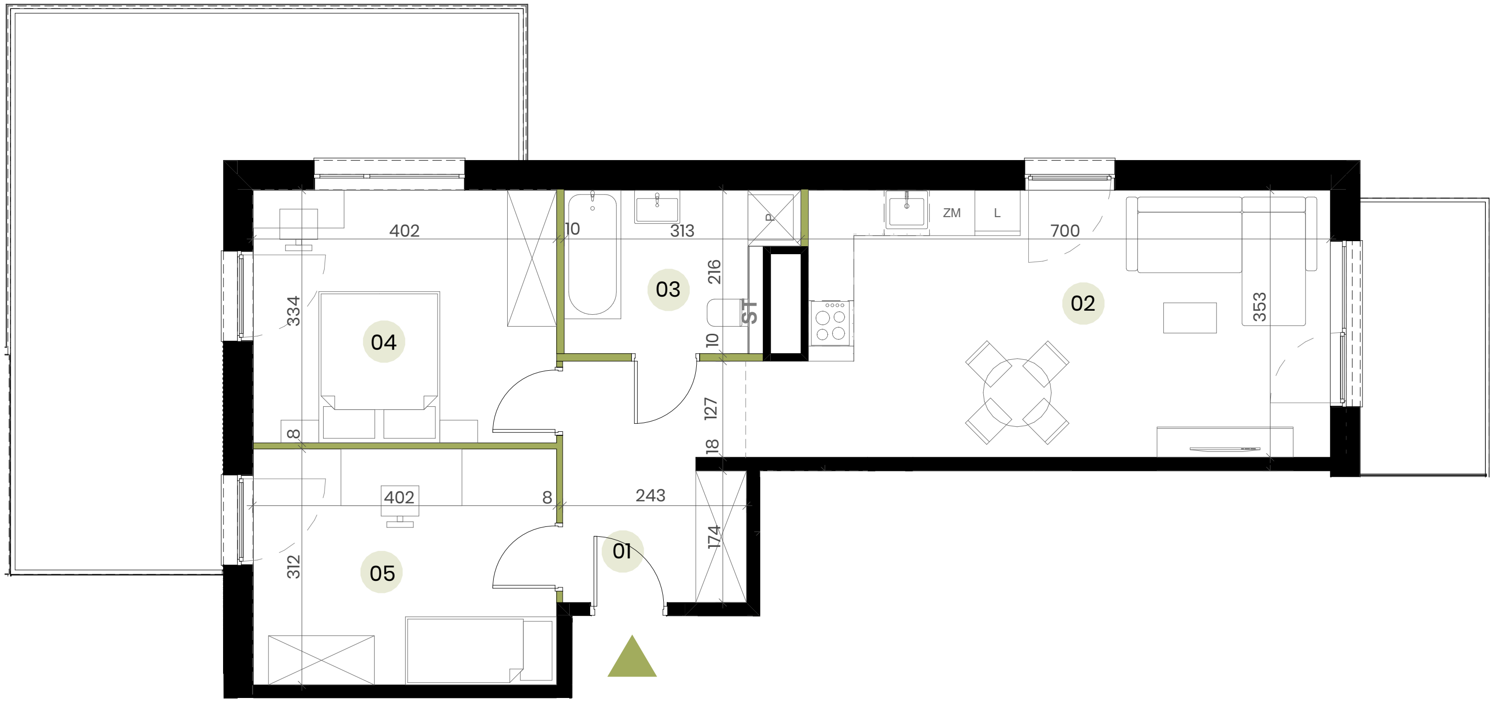

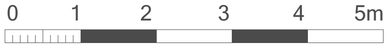

Przedstawiona aranżacja lokalu jest przykładowa, rysunki w tym zakresie mają charakter poglądowy oraz informacyjny i nie stanowią oferty w rozumieniu Kodeksu Cywilnego.
Powierzchnie liczone zgodnie z normą PN-ISO 9836 - do powierzchni nie wliczono powierzchni ścianek działowych nadających się do demontażu.
Powierzchnie podano w stanie wykończonym. Niniejsza karta mieszkania została opracowana na podstawie projektu budowlanego.
Powierzchnie pomieszczeń, wymiary okien oraz usytuowanie urządzeń sanitarnych i kuchennych może ulec zmianie na etapie prac realizacyjnych.

GALLUSA

OSIEDLE

Katowice, ul. Gallusa

DANE LOKALU:

LOKAL NR	LICZBA POKOI	POW. UŻYTKOWA
09	**3**	**64,98 m²**
BUDYNEK NR	KLATKA NR	PIĘTRO
12B	**-**	**1**

01	Hol	7,62	m²
02	Salon z aneksem kuchennym	25,41	m²
03	Łazienka	6,05	m²
04	Pokój 1	13,39	m²
05	Pokój 2	12,51	m²
	Powierzchnia użytkowa	**64,98 m²**	
	Balkon 1	27,86	m²
	Balkon 2	5,95	m²

🟩 Ścianki działowe - możliwość demontażu

POŁOŻENIE MIESZKANIA W BUDYNKU

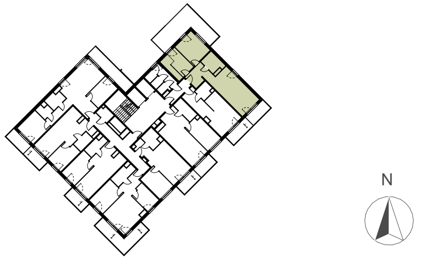

BIURO SPRZEDAŻY:

☎ 696 782 535

biuro.katowice@ims-budownictwo.pl

www.gallusa.pl

IMS BUDOWNICTWO