


MIESZKANIE NR 32 • 3 POKOJE • 64,39 m²

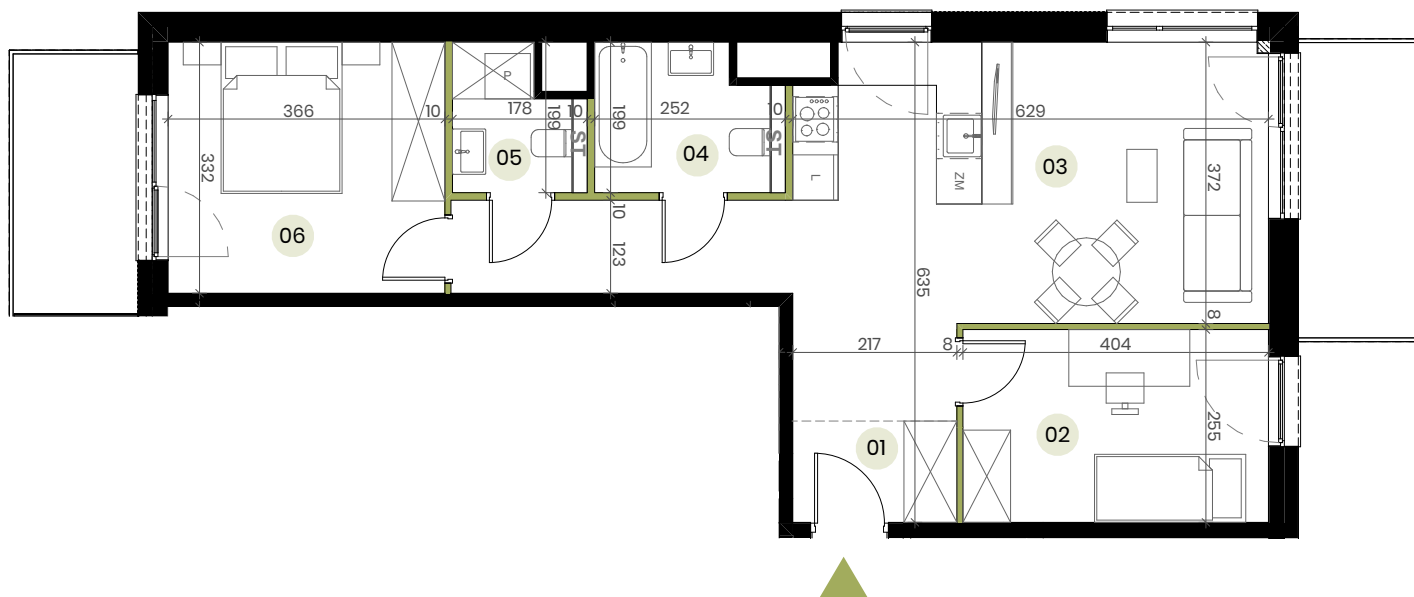

Przedstawiona aranżacja lokalu jest przykładowa, rysunki w tym zakresie mają charakter poglądowy oraz informacyjny i nie stanowią oferty w rozumieniu Kodeksu Cywilnego. Powierzchnie liczone zgodnie z normą PN-ISO 9836 – do powierzchni nie wliczono powierzchni ścianek działowych nadających się do demontażu. Powierzchnie podano w stanie wykończonym. Niniejsza karta mieszkania została opracowana na podstawie projektu budowlanego. Powierzchnie pomieszczeń, wymiary okien oraz usytuowanie urządzeń sanitarnych i kuchennych może ulec zmianie na etapie prac realizacyjnych.



GALLUSA

OSIEDLE

Katowice, ul. Gallusa

DANE LOKALU:

LOKAL NR	LICZBA POKOI	POW. UŻYTKOWA
32	3	64,39 m ²
BUDYNEK NR	KŁATKA NR	PIĘTRO
12B	-	3

01 Hol	2,91 m ²
02 Pokój 1	10,30 m ²
03 Salon z aneksem kuchennym	31,42 m ²
04 łazienka	4,59 m ²
05 Toaleta	3,02 m ²
06 Pokój 2	12,15 m ²


Powierzchnia użytkowa **64,39 m²**

Balkon 1 5,68 m²

Balkon 2 6,46 m²

Ścianki działowe - możliwość demontażu

POŁOŻENIE MIESZKANIA W BUDYNKU

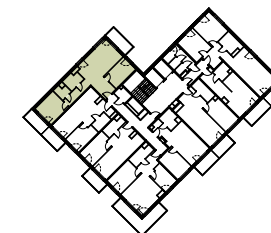

BIURO SPRZEDAŻY:

☎ 696 782 535

✉ biuro.katowice@ims-budownictwo.pl

🌐 www.gallusa.pl

