


MIESZKANIE NR 94 • 3 POKOJE • 64,04 m²

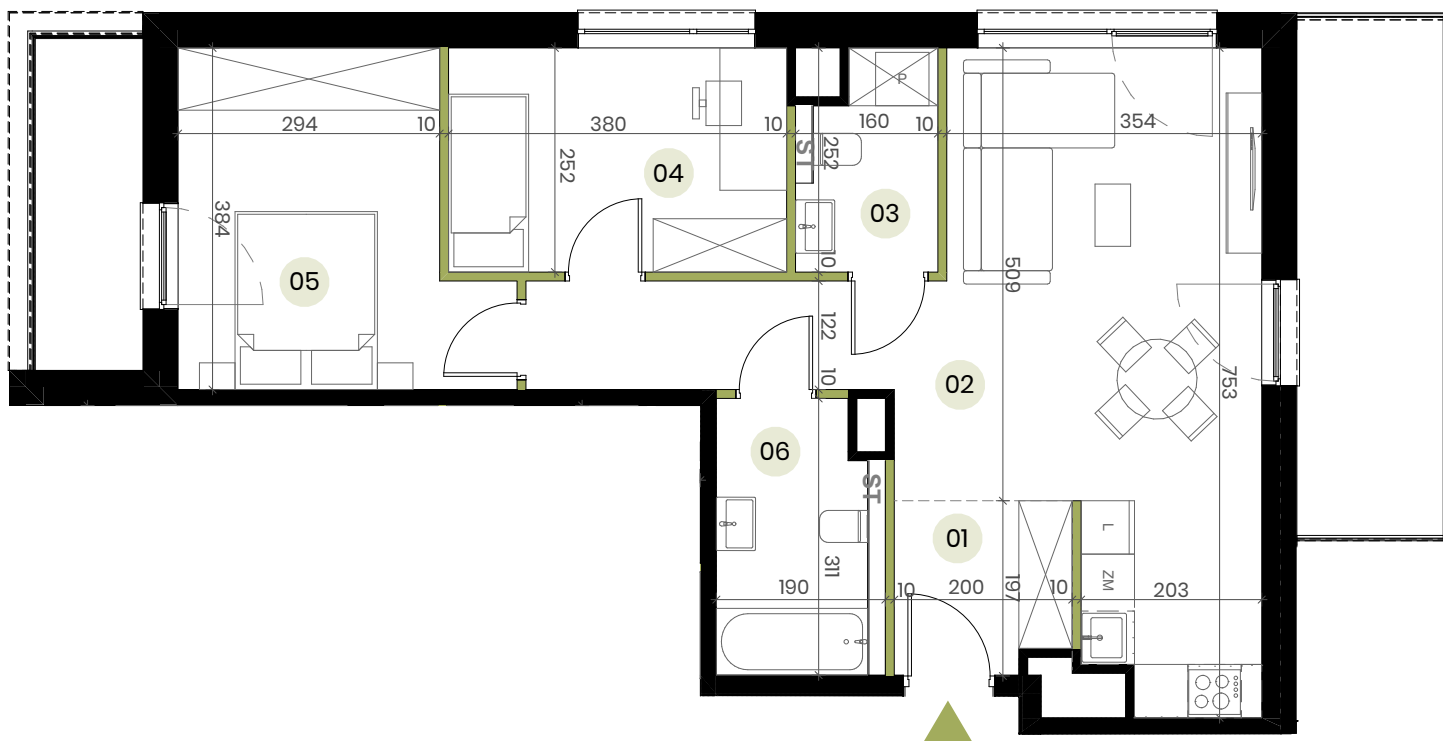

Przedstawiona aranżacja lokalu jest przykładowa, rysunki w tym zakresie mają charakter poglądowy oraz informacyjny i nie stanowią oferty w rozumieniu Kodeksu Cywilnego. Powierzchnie liczone zgodnie z normą PN-ISO 9836 – do powierzchni nie wliczono powierzchni ścianek działowych nadających się do demontażu. Powierzchnie podano w stanie wykończonym. Niniejsza karta mieszkania została opracowana na podstawie projektu budowlanego. Powierzchnie pomieszczeń, wymiary okien oraz usytuowanie urządzeń sanitarnych i kuchennych może ulec zmianie na etapie prac realizacyjnych.



GALLUSA

OSIEDLE

Katowice, ul. Gallusa

DANE LOKALU:


LOKAL NR	LICZBA POKOI	POW. UŻYTKOWA
94	3	64,04 m ²
BUDYNEK NR	KŁATKA NR	PIĘTRO
10B	-	1

01	Hol	3,74 m ²
02	Salon z aneksem kuchennym	29,12 m ²
03	Toaleta + pralnia	3,64 m ²
04	Pokój 1	9,58 m ²
05	Pokój 2	12,35 m ²
06	Łazienka	5,61 m ²
Powierzchnia użytkowa		64,04 m²

01	Balkon 1	9,68 m ²
02	Balkon 2	4,81 m ²

Ścianki działowe - możliwość demontażu

POŁOŻENIE MIESZKANIA W BUDYNKU

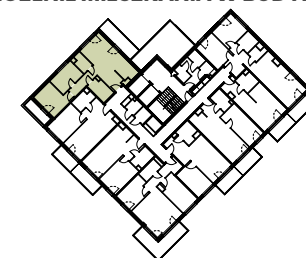

BIURO SPRZEDAŻY:

☎ 696 782 535

✉ biuro.katowice@ims-budownictwo.pl

🌐 www.gallusa.pl

