


MIESZKANIE NR 141 • 3 POKOJE • 64,06 m²

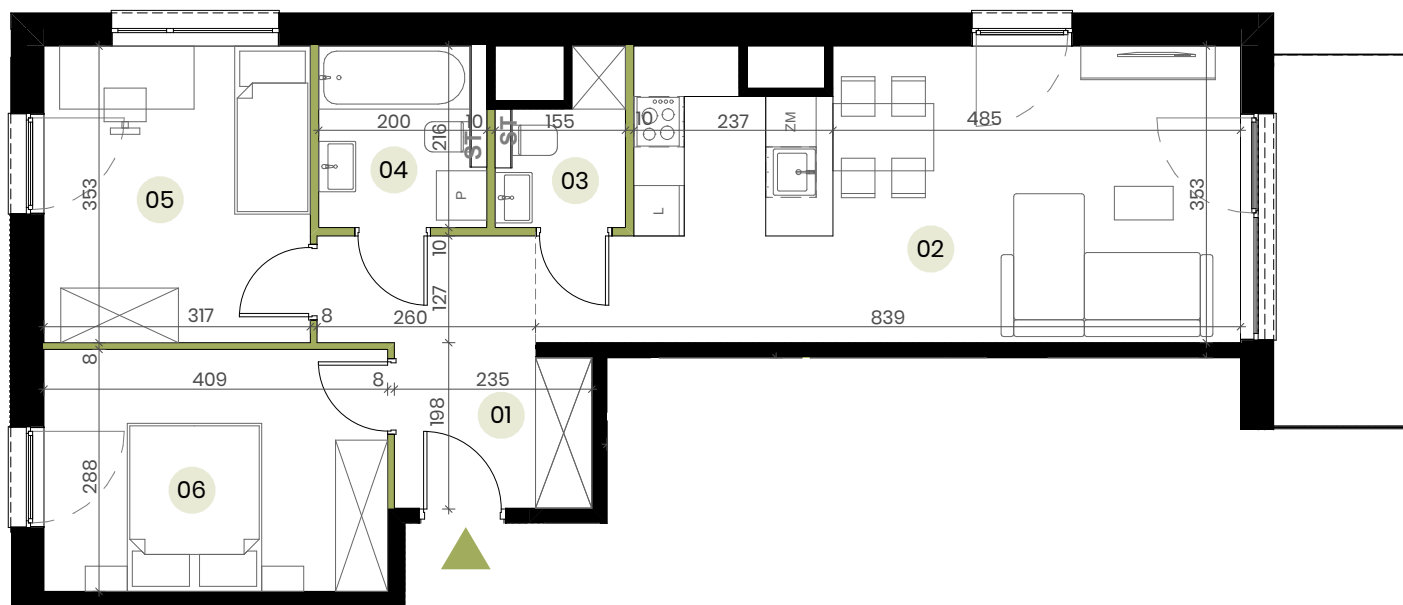

Przedstawiona aranżacja lokalu jest przykładowa, rysunki w tym zakresie mają charakter poglądowy oraz informacyjny i nie stanowią oferty w rozumieniu Kodeksu Cywilnego. Powierzchnie liczone zgodnie z normą PN-ISO 9836 – do powierzchni nie wliczono powierzchni ścianek działowych nadających się do demontażu. Powierzchnie podano w stanie wykończonym. Niniejsza karta mieszkania została opracowana na podstawie projektu budowlanego. Powierzchnie pomieszczeń, wymiary okien oraz usytuowanie urządzeń sanitarnych i kuchennych może ulec zmianie na etapie prac realizacyjnych.



GALLUSA

OSIEDLE

Katowice, ul. Gallusa


DANE LOKALU:

LOKAL NR	LICZBA POKOI	POW. UŻYTKOWA
141	3	64,06 m ²
BUDYNEK NR	KLATKA NR	PIĘTRO
10B	-	6

01	Hol	7,81 m ²
02	Salon z aneksem kuchennym	26,30 m ²
03	Toaleta	2,66 m ²
04	Łazienka	4,32 m ²
05	Pokój 1	11,19 m ²
06	Pokój 2	11,78 m ²
Powierzchnia użytkowa		64,06 m²
	Balkon	7,24 m ²

Ścianki działowe – możliwość demontażu

POŁOŻENIE MIESZKANIA W BUDYNKU

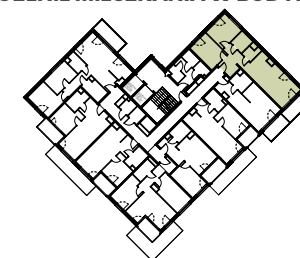

BIURO SPRZEDAŻY:

☎ 696 782 535

✉ biuro.katowice@ims-budownictwo.pl

🌐 www.gallusa.pl

