

KARTA MIESZKANIA C.9 | 3 pokoje | 57,23 m²



UL. MAŃKOWSKA, WARSZAWA



BUDYNEK C
KLATKA II
PIĘTRO 0
LICZBA POKOI 3

NR LOKALU C.9

POWIERZCHNIA UŻYTKOWA 57,23 m²

WYKAZ POMIESZCZEŃ

1. Korytarz	4,52 m ²
2. Salon z aneksem	29,38 m ²
3. Sypialnia 1	8,83 m ²
4. Sypialnia 2	9,95 m ²
5. Łazienka	4,55 m ²

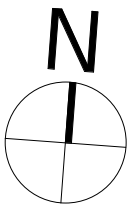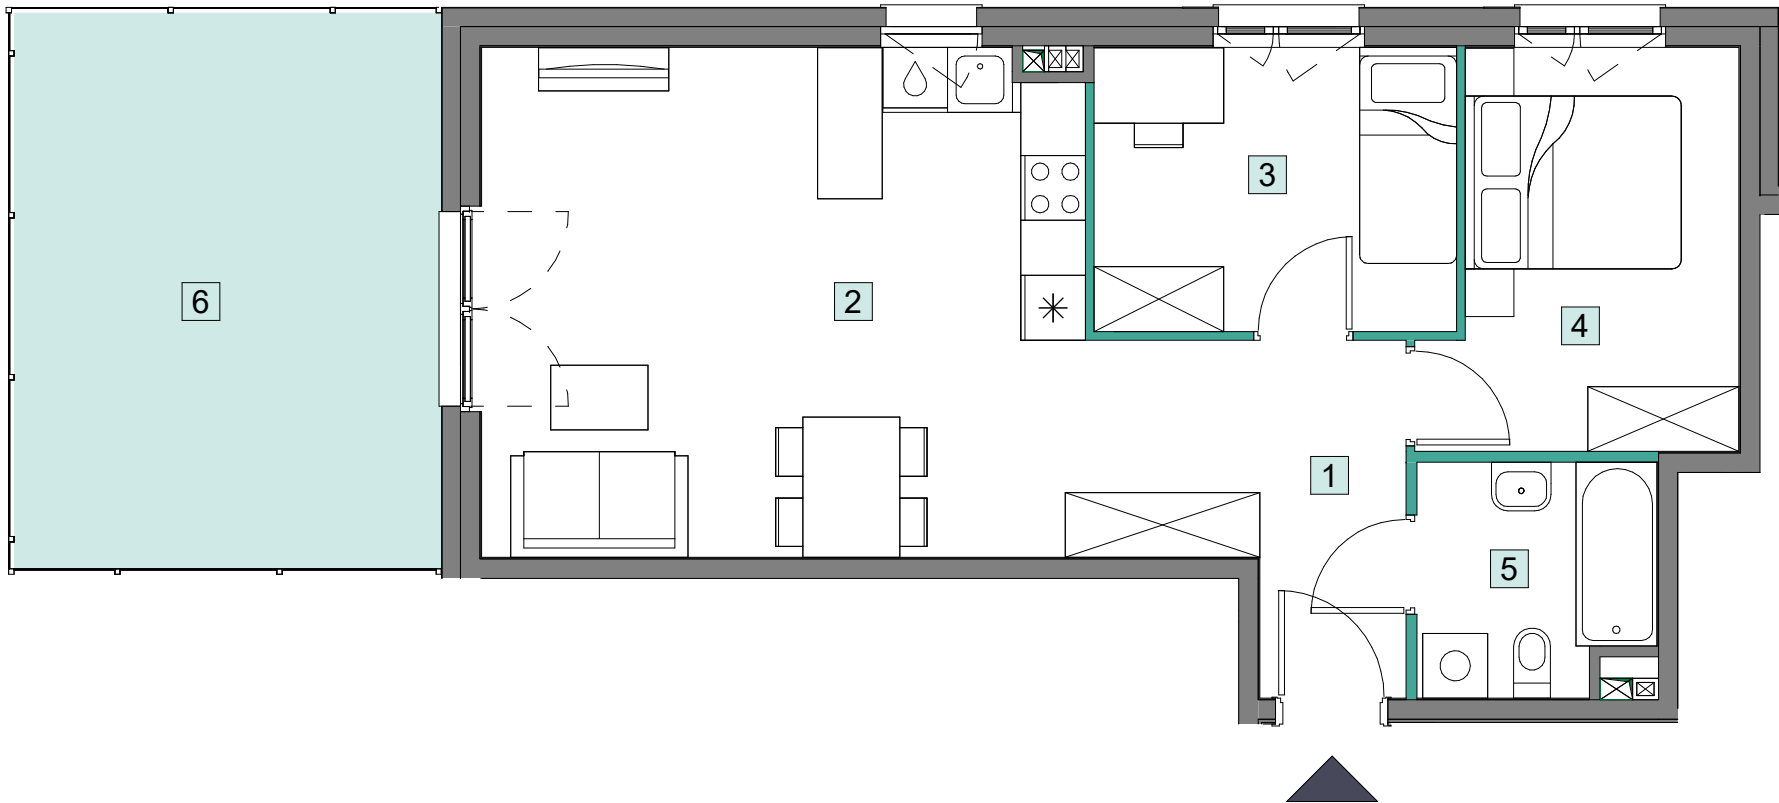

1. Powierzchnia Użytkowa Lokalu Mieszkalnego obejmuje powierzchnię wszystkich pomieszczeń mierzoną zgodnie z rozporządzeniem Ministra Rozwoju z dnia 11 września 2020 r. w sprawie szczegółowego zakresu i formy projektu budowlanego w oparciu o wytyczne normy PN-ISO 9836:2015-12.
2. Urządzenia sanitarne, kuchenne, meblowanie oraz drzwi wewnątrzlokalowe nie stanowią wyposażenia lokalu.
3. Lokalizacja przyborów sanitarnych, rozmieszczenie punktów instalacyjnych, itp. podane zgodnie z projektem budowlanym. Mogą wystąpić niewielkie różnice usytuowania tych elementów powstałe w trakcie realizacji prac budowlanych.

Niniejszy plan ma charakter informacyjno-marketingowy i nie stanowi oferty w rozumieniu Kodeksu Cywilnego.

Powierzchnia pod ścianami działowymi wliczana do Powierzchni Sprzedażowej Lokalu Mieszkaniowego 1,22

6. Ogródek 20,38 m²

