



KARTA MIESZKANIA B.35 | 3 pokoje | 53,88 m²

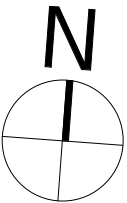

- 1. Powierzchnia Użytkowa Lokalu Mieszkalnego obejmuje powierzchnię wszystkich pomieszczeń mierzoną zgodnie z rozporządzeniem Ministra Rozwoju z dnia 11 września 2020 r. w sprawie szczegółowego zakresu i formy projektu budowlanego w oparciu o wytyczne normy PN-ISO 9836:2015-12.
- 2. Urządzenia sanitarne, kuchenne, meblowanie oraz drzwi wewnątrzlokalowe nie stanowią wyposażenia lokalu.
- 3. Lokalizacja przyborów sanitarnych, rozmieszczenie punktów instalacyjnych, itp. podane zgodnie z projektem budowlanym. Mogą wystąpić niewielkie różnice usytuowania tych elementów powstałe w trakcie realizacji prac budowlanych.

Niniejszy plan ma charakter informacyjno-marketingowy i nie stanowi oferty w rozumieniu Kodeksu Cywilnego.

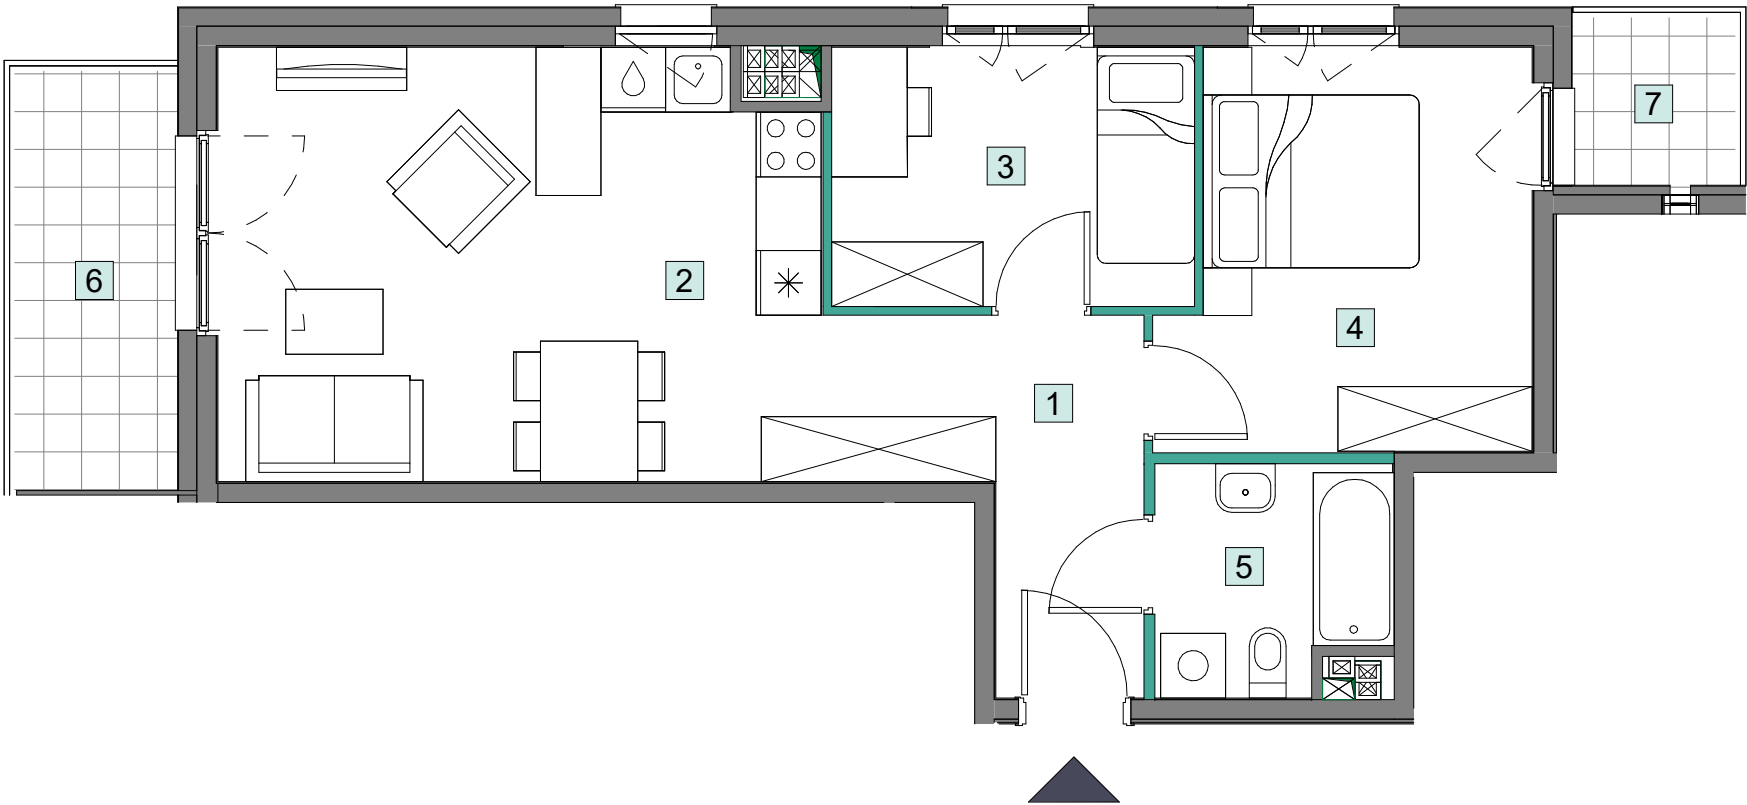

UL. MAŃKOWSKA, WARSZAWA

BUDYNEK	B
KLATKA	II
PIĘTRO	2
LICZBA POKOI	3

NR LOKALU B.35

POWIERZCHNIA UŻYTKOWA 53,88 m²

WYKAZ POMIESZCZEŃ

1. Korytarz	4,88 m ²
2. Salon z aneksem	24,49 m ²
3. Sypialnia 1	8,09 m ²
4. Sypialnia 2	12,00 m ²
5. Łazienka	4,42 m ²

Powierzchnia pod ścianami działowymi wliczana do Powierzchni Sprzedażowej Lokalu Mieszkaniowego 1,19

6. Balkon 1	5,83 m ²
7. Balkon 2	2,34 m ²

