


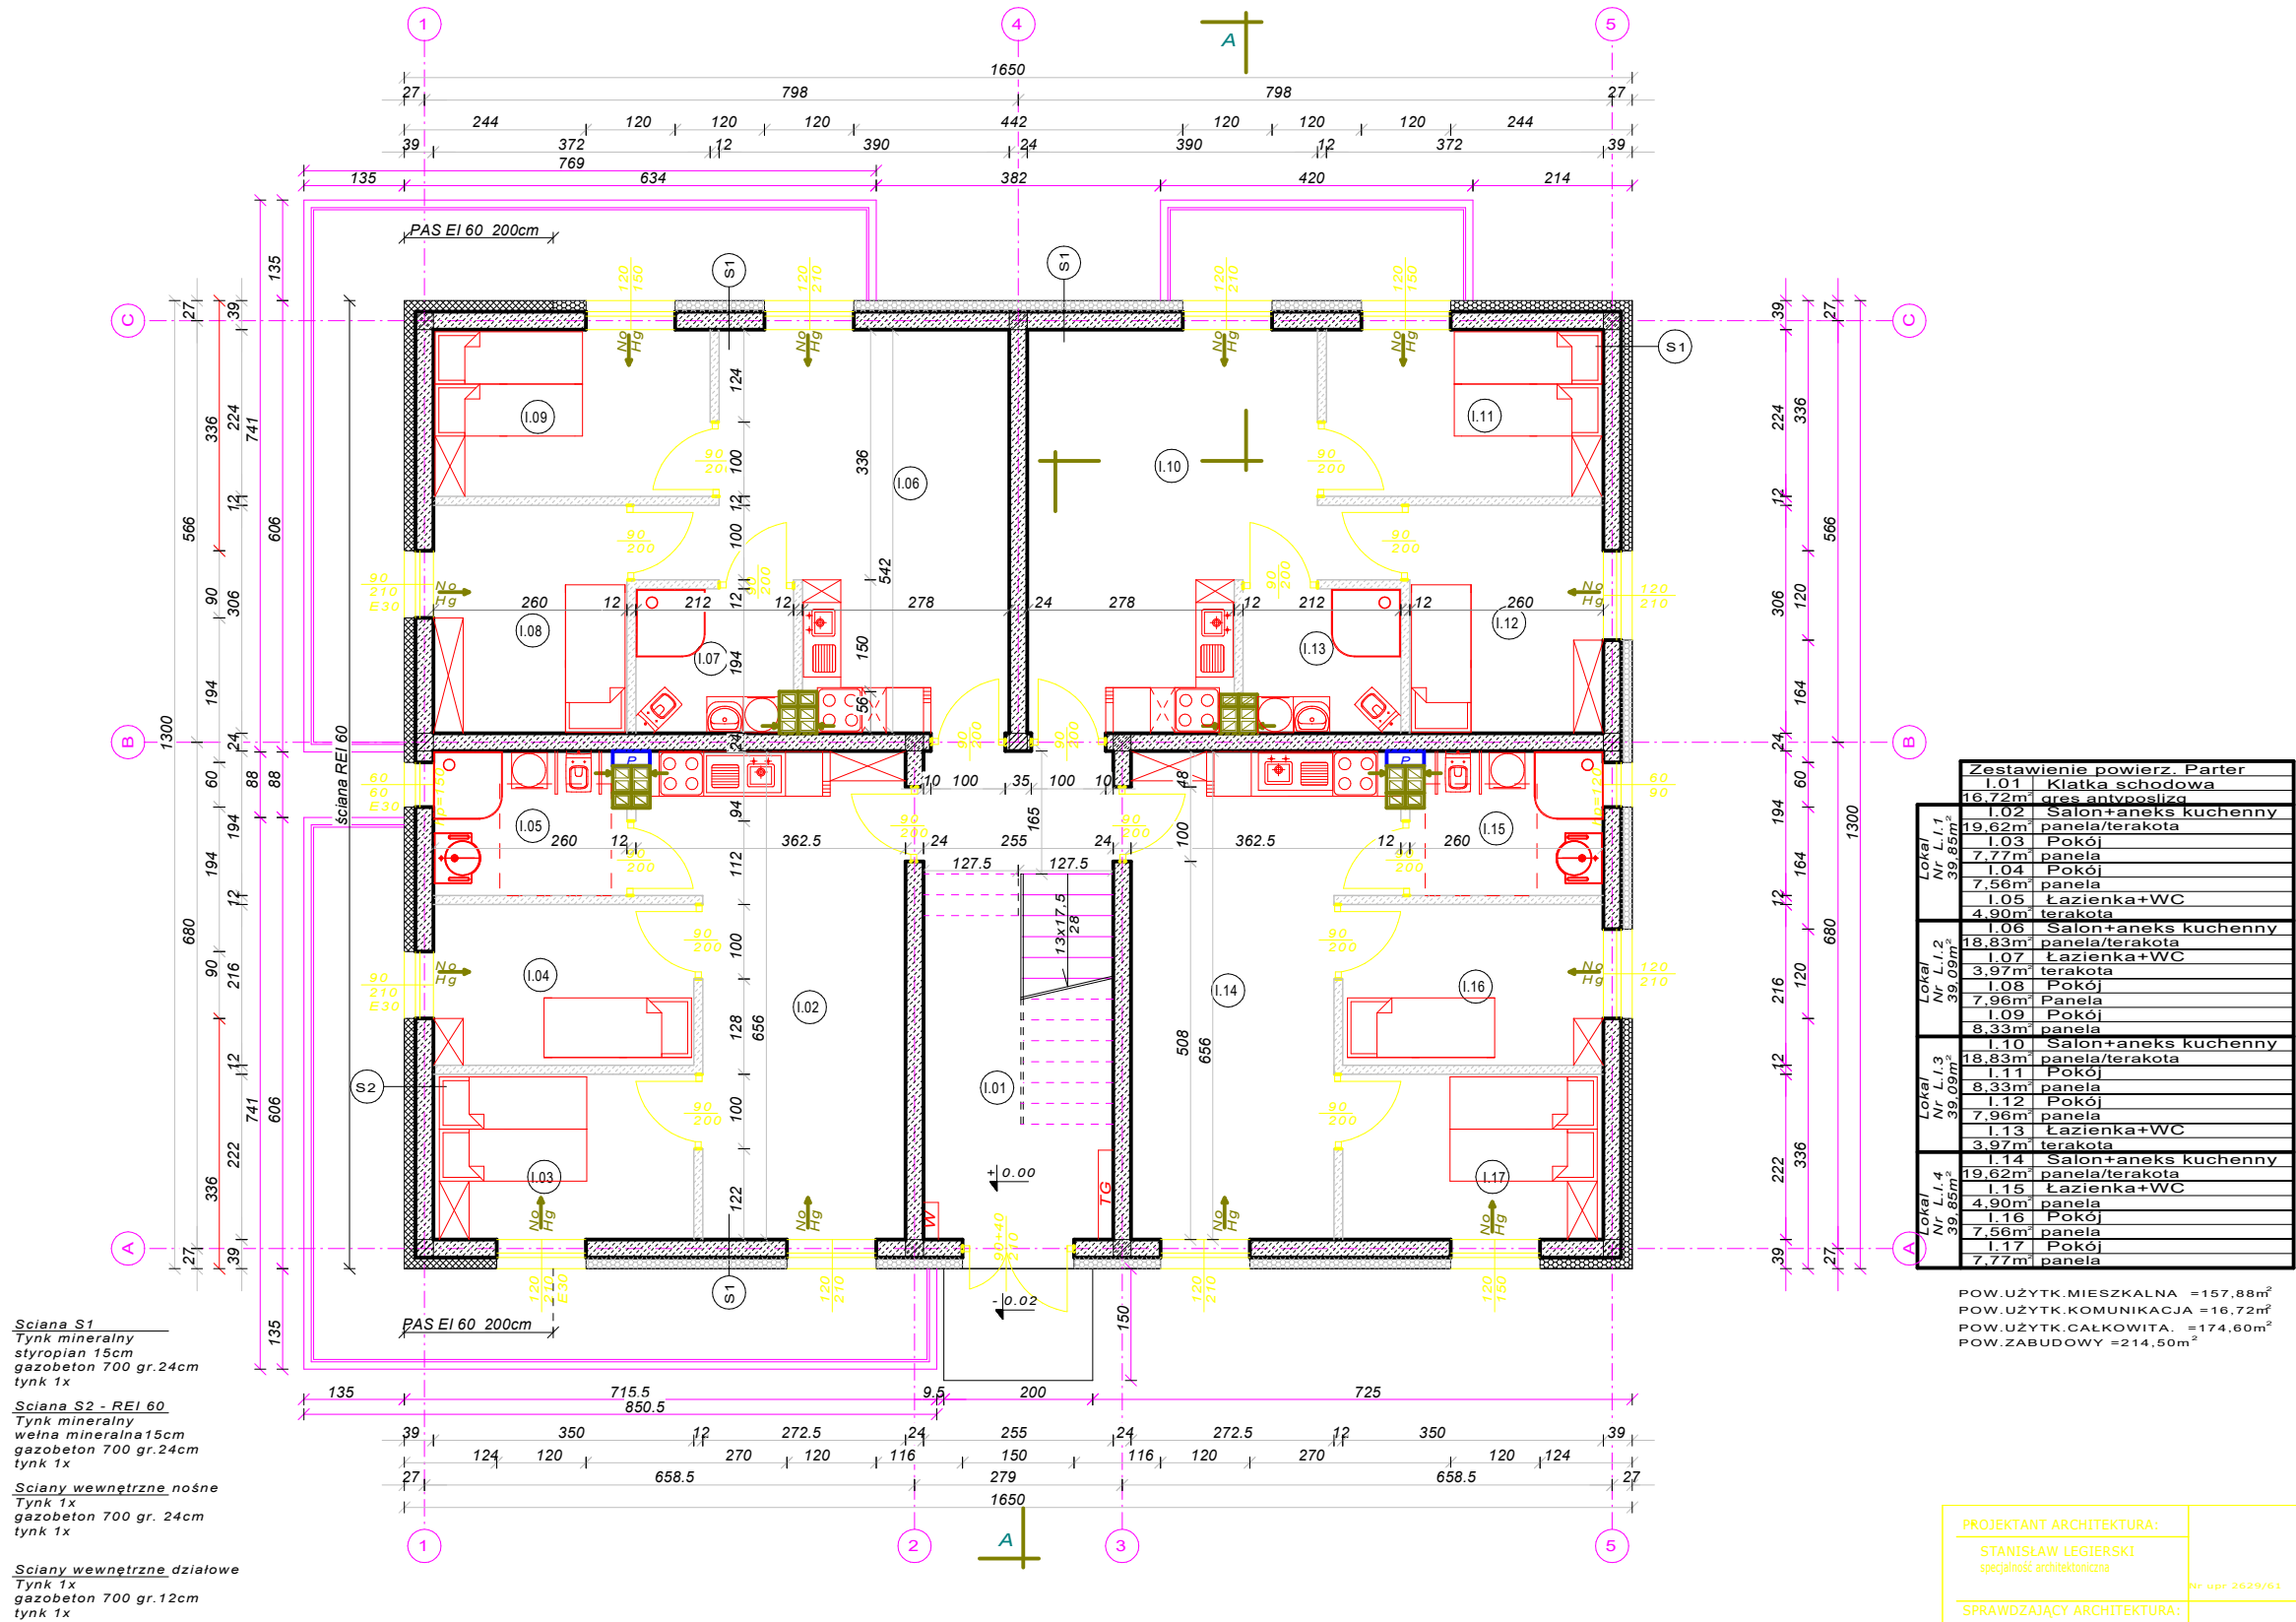

Sciana S1
Tynk mineralny
styropian 15cm
gazobeton 700 gr.24cm
tynk 1x

Sciana S2 - REI 60
Tynk mineralny
wełna mineralna15cm
gazobeton 700 gr.24cm
tynk 1x

Sciany wewnętrzne nośne
Tynk 1x
gazobeton 700 gr. 24cm
tynk 1x

Sciany wewnętrzne działowe
Tynk 1x
gazobeton 700 gr.12cm
tynk 1x

■ - pion instalacyjny wod.-kan.

Ng - nawiewnik okienny higrosterowalny
Hg

Zestawienie powierz. Parter		

POW.UŻYTK.MIESZKALNA =157,88m²
POW.UŻYTK.KOMUNIKACJA =16,72m²
POW.UŻYTK.CAŁKOWITA. =174,60m²
POW.ZABUDOWY =214,50m²

PROJEKTANT ARCHITEKTURA:	STANISŁAW LEGIERSKI specjalność architektoniczna	MARSZYM sp. z o.o. ul. Obłowska 3/2 22-100 Chelm tel. 798956595 www.marszym.pl email: biuro@marszym.pl
SPRAWDZAJĄCY ARCHITEKTURA:	ZBIGNIEW BEDNARCZYK specjalność architektoniczna	ADRES, NR DZIAŁKI ul. Droga do Walczaków Zakopane, dz. 66/2, 67/1, 141/3
OPRACOWANIE ARCHITEKTURA:	SZYMON MORKA Asystent	BRANŻA ARCHITEKTONICZNA TYTUŁ RYSUNKU - OBIEKT BUDYNEK WIELORODZINNY
31. 03. 2022		SKALA I NR RYS. SKALA RYS. 1:100 RYSUNEK NR 1