


APARTAMENT BI.B2.P2.M2O
TABELA DANYCH POWIERZCHNIOWYCH

	NAZWA POMIESZCZENIA	POWIERZCHNIA [m2] OKOŁO
1	Przedpokój	3,31
2	Łazienka	5,57
3	Salon + Kuchnia	32,18
4	Sypialnia	8,48


POWIERZCHNIA ŚCIANEK DO DEMONTAŻU 0,45 m²
POWIERZCHNIA MIESZKANIA **49,54 m²**

APARTAMENT BI.B2.P2.M2O

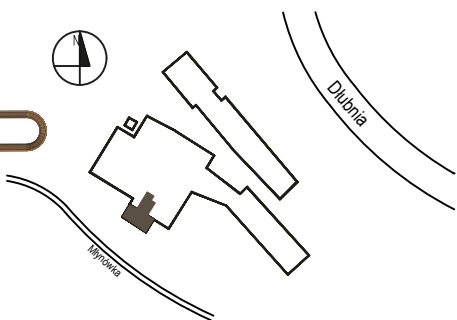


PIĘTRO №2
ZESTAWIENIE POMIESZCZEŃ

- 1 Przedpokój
- 2 Łazienka
- 3 Salon+Kuchnia
- 4 Sypialnia

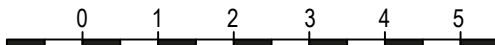

UL. KOĆMYRZOWSKA 3A

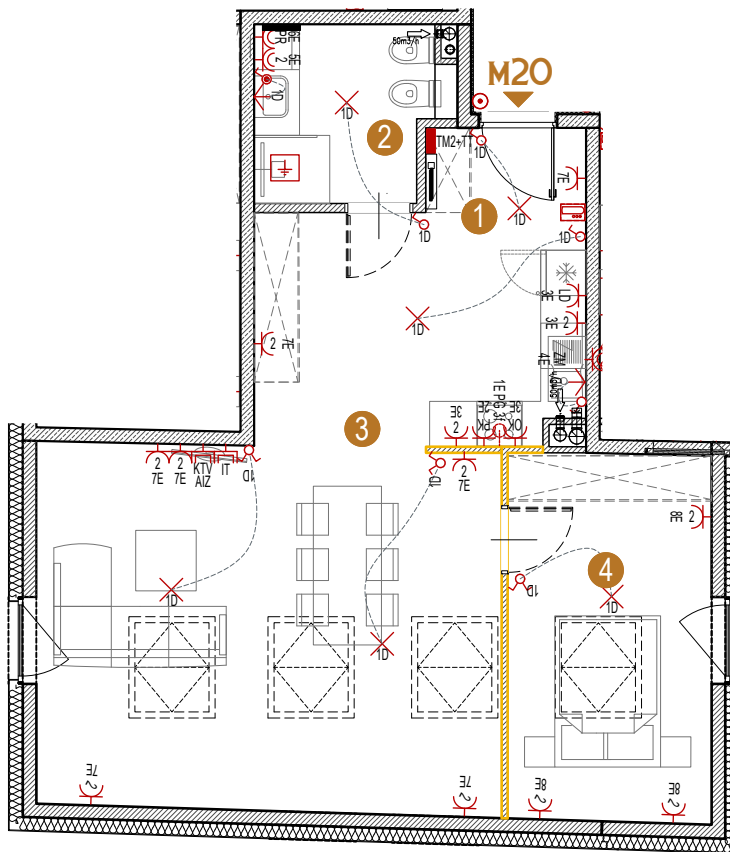

- ŚCIANY MUROWANE
- ŚCIANY ŻELBETOWE
- ŚCIANY MOŻLIWE DO PRZEPROJEKTOWANIA

	GNIAZDO 2P+Z, 230V, 16A, IP20/IP44
	GNIAZDO 2P+Z, DEDYKOWANE DLA ŁODÓWKI, 230V, 16A, IP20
	GNIAZDO 2P+Z, DEDYKOWANE DLA OKAPU, 230V, 16A, IP20
	GNIAZDO 2P+Z, DEDYKOWANY DLA PIEKARNIKA, 230V, 16A, IP20
	GNIAZDO 2P+Z DEDYKOWANE DLA PRALKI, 230V, 16A, IP44
	GNIAZDO 2P+Z DEDYKOWANE DLA SUSZARKI, 230V, 16A, IP44
	GNIAZDO 2P+Z, DEDYKOWANE DLA ZMYWARKI, 230V, 16A, IP44
	2x GNIAZDO 2P+Z, 2P+Z, 230V, 16A, IP20/IP44
	WYPUST 3f, DEDYKOWANY POD PŁYTĘ GRZEWCZĄ
	GNIAZDO INTERNETOWE, 1x RJ11, 1x RJ45
	GNIAZDO TV-RD-SAT, 2400MHz, KOŃCOWE, 1,5dB
Na ścianach żelbetonowych gniazda należy dostosować do rozstawu zbrojenia; należy stosować gniazda w podwójnej ramce, dla większych ramek należy wydać bruzdowanie	
	ŁĄCZNIK JEDNOBIEGUNOWY, 10A, IP20
	ŁĄCZNIK JEDNOBIEGUNOWY, 10A, IP44
	ŁĄCZNIK ŚWIECNIKOWY, 10A, IP20
	ŁĄCZNIK SCHODOWY, 10A, IP20
	ŁĄCZNIK KRZYŻOWY, 10A, IP20
	WYPUST SUFITOWY POD OPRAWĘ
	WYPUST ŚCIENNY POD OPRAWĘ
	DZWONEK DO MIESZKAŃ
	WIDEODOMOFON
	UZIEMIENIE
	TABLICA MIESZKANIOWA, TABLICA MULTIMEDIALNA
	INSTALACJA OGRZEWANIA PODŁOGOWEGO
	GRZEJNIK ŁAZIENKOWY - ELEKTRYCZNY
	ROZDZIELACZ OGRZEWANIA PODŁOGOWEGO
	JEDNOSTKA WEWNĘTRZNA KLIMATYZACJI
	NAWIEWTRZAKI OKIENNE
	ZAWÓR POWIETRZNY WYWIEWNY
	ZAWÓR POWIETRZNY NAWIEWNY
	MISKA USTĘPOWA k110/17 wz15/60
	BIDET k50/11 wz+wc15/23
	UMYWALKA k50/53 wz+wc15/60
	PRALKA k50/60 wz15/60
	WANNA k50/60 wz15/60
	NATRYSK k50/w posadzce wz+wc15/105
	ZMYWARKA k50/60 wz15/60
	ZLEWOZMYWAK k50/45 wz+wc15/55
k110/17 - podejście kanalizacji średnica [mm]/wysokość[cm] wz15/60 - podejście wody zimnej średnica [mm]/wysokość[cm] wc15/23 - podejście wody ciepłej średnica [mm]/wysokość[cm]	

Jest to przykładowa aranżacja, służąca wyłącznie do celów prezentacyjnych i nie stanowi oferty w rozumieniu Kodeksu cywilnego. Na etapie realizacji niektóre szczegóły mogą ulec zmianie. Układ ogrzewania podłogowego jest schematyczny i może ulec zmianie na etapie budowy.

Pomiar powierzchni Lokalu Mieszkalnego w stanie deweloperskim zostanie dokonany na podstawie inwentaryzacji powykonawczej Lokalu Mieszkalnego (sporządzonej po zakończeniu realizacji Przedsięwzięcia deweloperskiego), w sposób zgodny z obowiązującymi przepisami prawa (m.in. rozporządzeniem Ministra Transportu, Budownictwa i Gospodarki Morskiej z dnia 25 kwietnia 2012 r. (tj. Dz.U. z 2018 r. poz. 1935), przy zastosowaniu normy PN – ISO 9836:1997.