


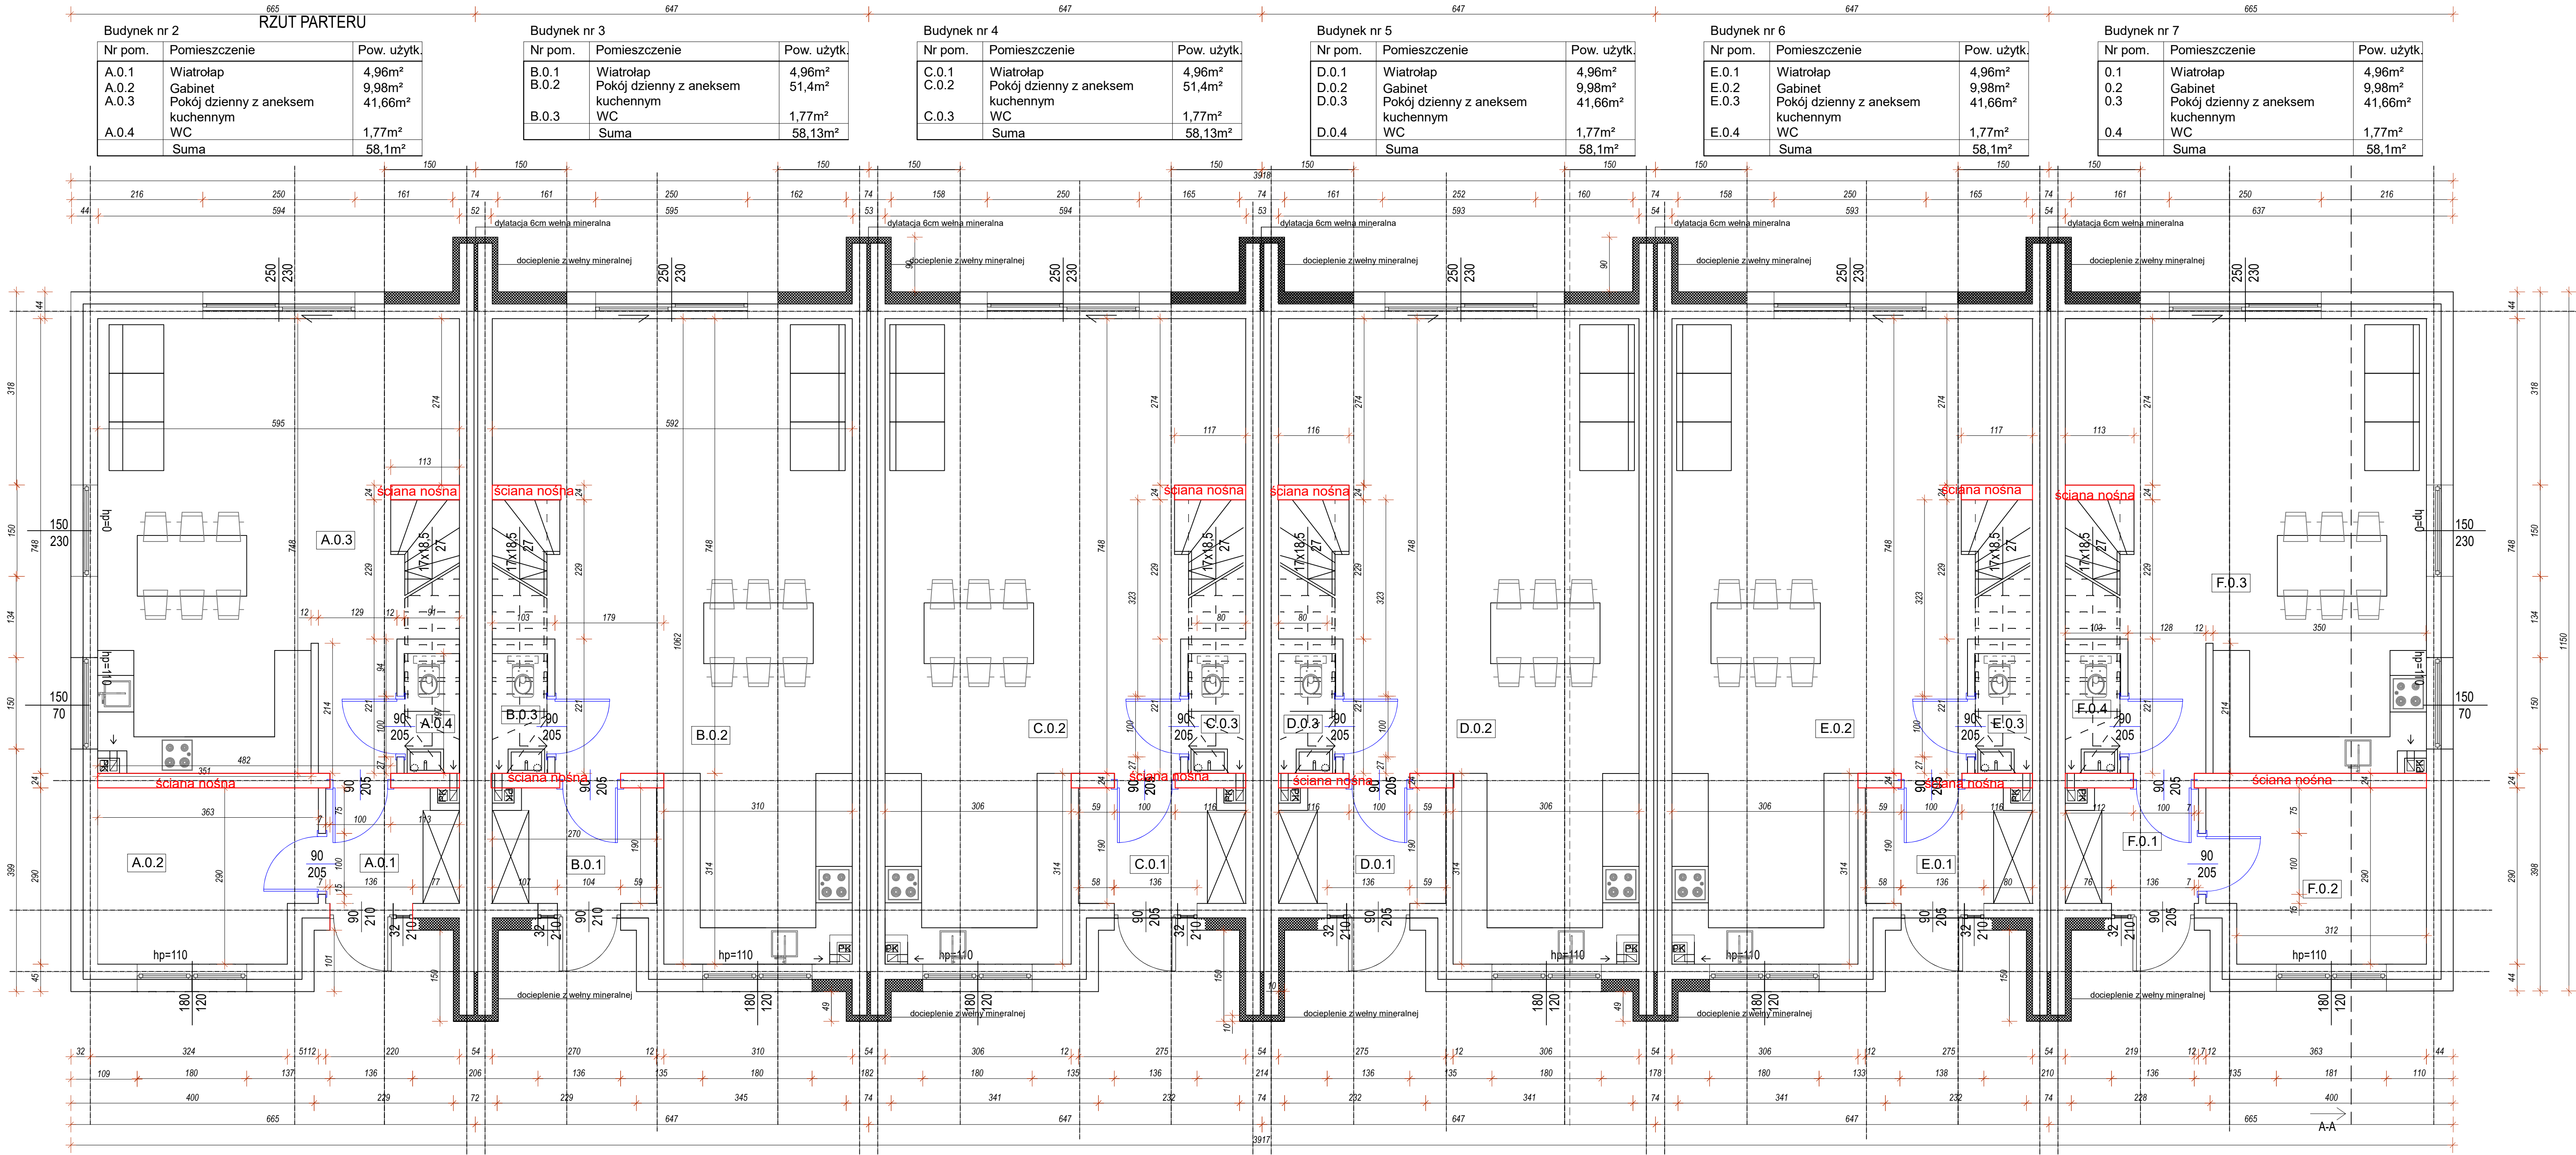

Budynek nr 2

Nr pom.	Pomieszczenie	Pow. użytk.
A.0.1	Wiatrołap	4,96m ²
A.0.2	Gabinet	9,98m ²
A.0.3	Pokój dzienny z aneksem kuchennym	41,66m ²
A.0.4	WC	1,77m ²
Suma		58,1m ²

Budynek nr 3

Nr pom.	Pomieszczenie	Pow. użytk.
B.0.1	Wiatrołap	4,96m ²
B.0.2	Pokój dzienny z aneksem kuchennym	51,4m ²
B.0.3	WC	1,77m ²
Suma		58,13m ²

Budynek nr 4

Nr pom.	Pomieszczenie	Pow. użytk.
C.0.1	Wiatrołap	4,96m ²
C.0.2	Pokój dzienny z aneksem kuchennym	51,4m ²
C.0.3	WC	1,77m ²
Suma		58,13m ²

Budynek nr 5

Nr pom.	Pomieszczenie	Pow. użytk.
D.0.1	Wiatrołap	4,96m ²
D.0.2	Gabinet	9,98m ²
D.0.3	Pokój dzienny z aneksem kuchennym	41,66m ²
D.0.4	WC	1,77m ²
Suma		58,1m ²

Budynek nr 6

Nr pom.	Pomieszczenie	Pow. użytk.
E.0.1	Wiatrołap	4,96m ²
E.0.2	Gabinet	9,98m ²
E.0.3	Pokój dzienny z aneksem kuchennym	41,66m ²
E.0.4	WC	1,77m ²
Suma		58,1m ²

Budynek nr 7

Nr pom.	Pomieszczenie	Pow. użytk.
0.1	Wiatrołap	4,96m ²
0.2	Gabinet	9,98m ²
0.3	Pokój dzienny z aneksem kuchennym	41,66m ²
0.4	WC	1,77m ²
Suma		58,1m ²

