
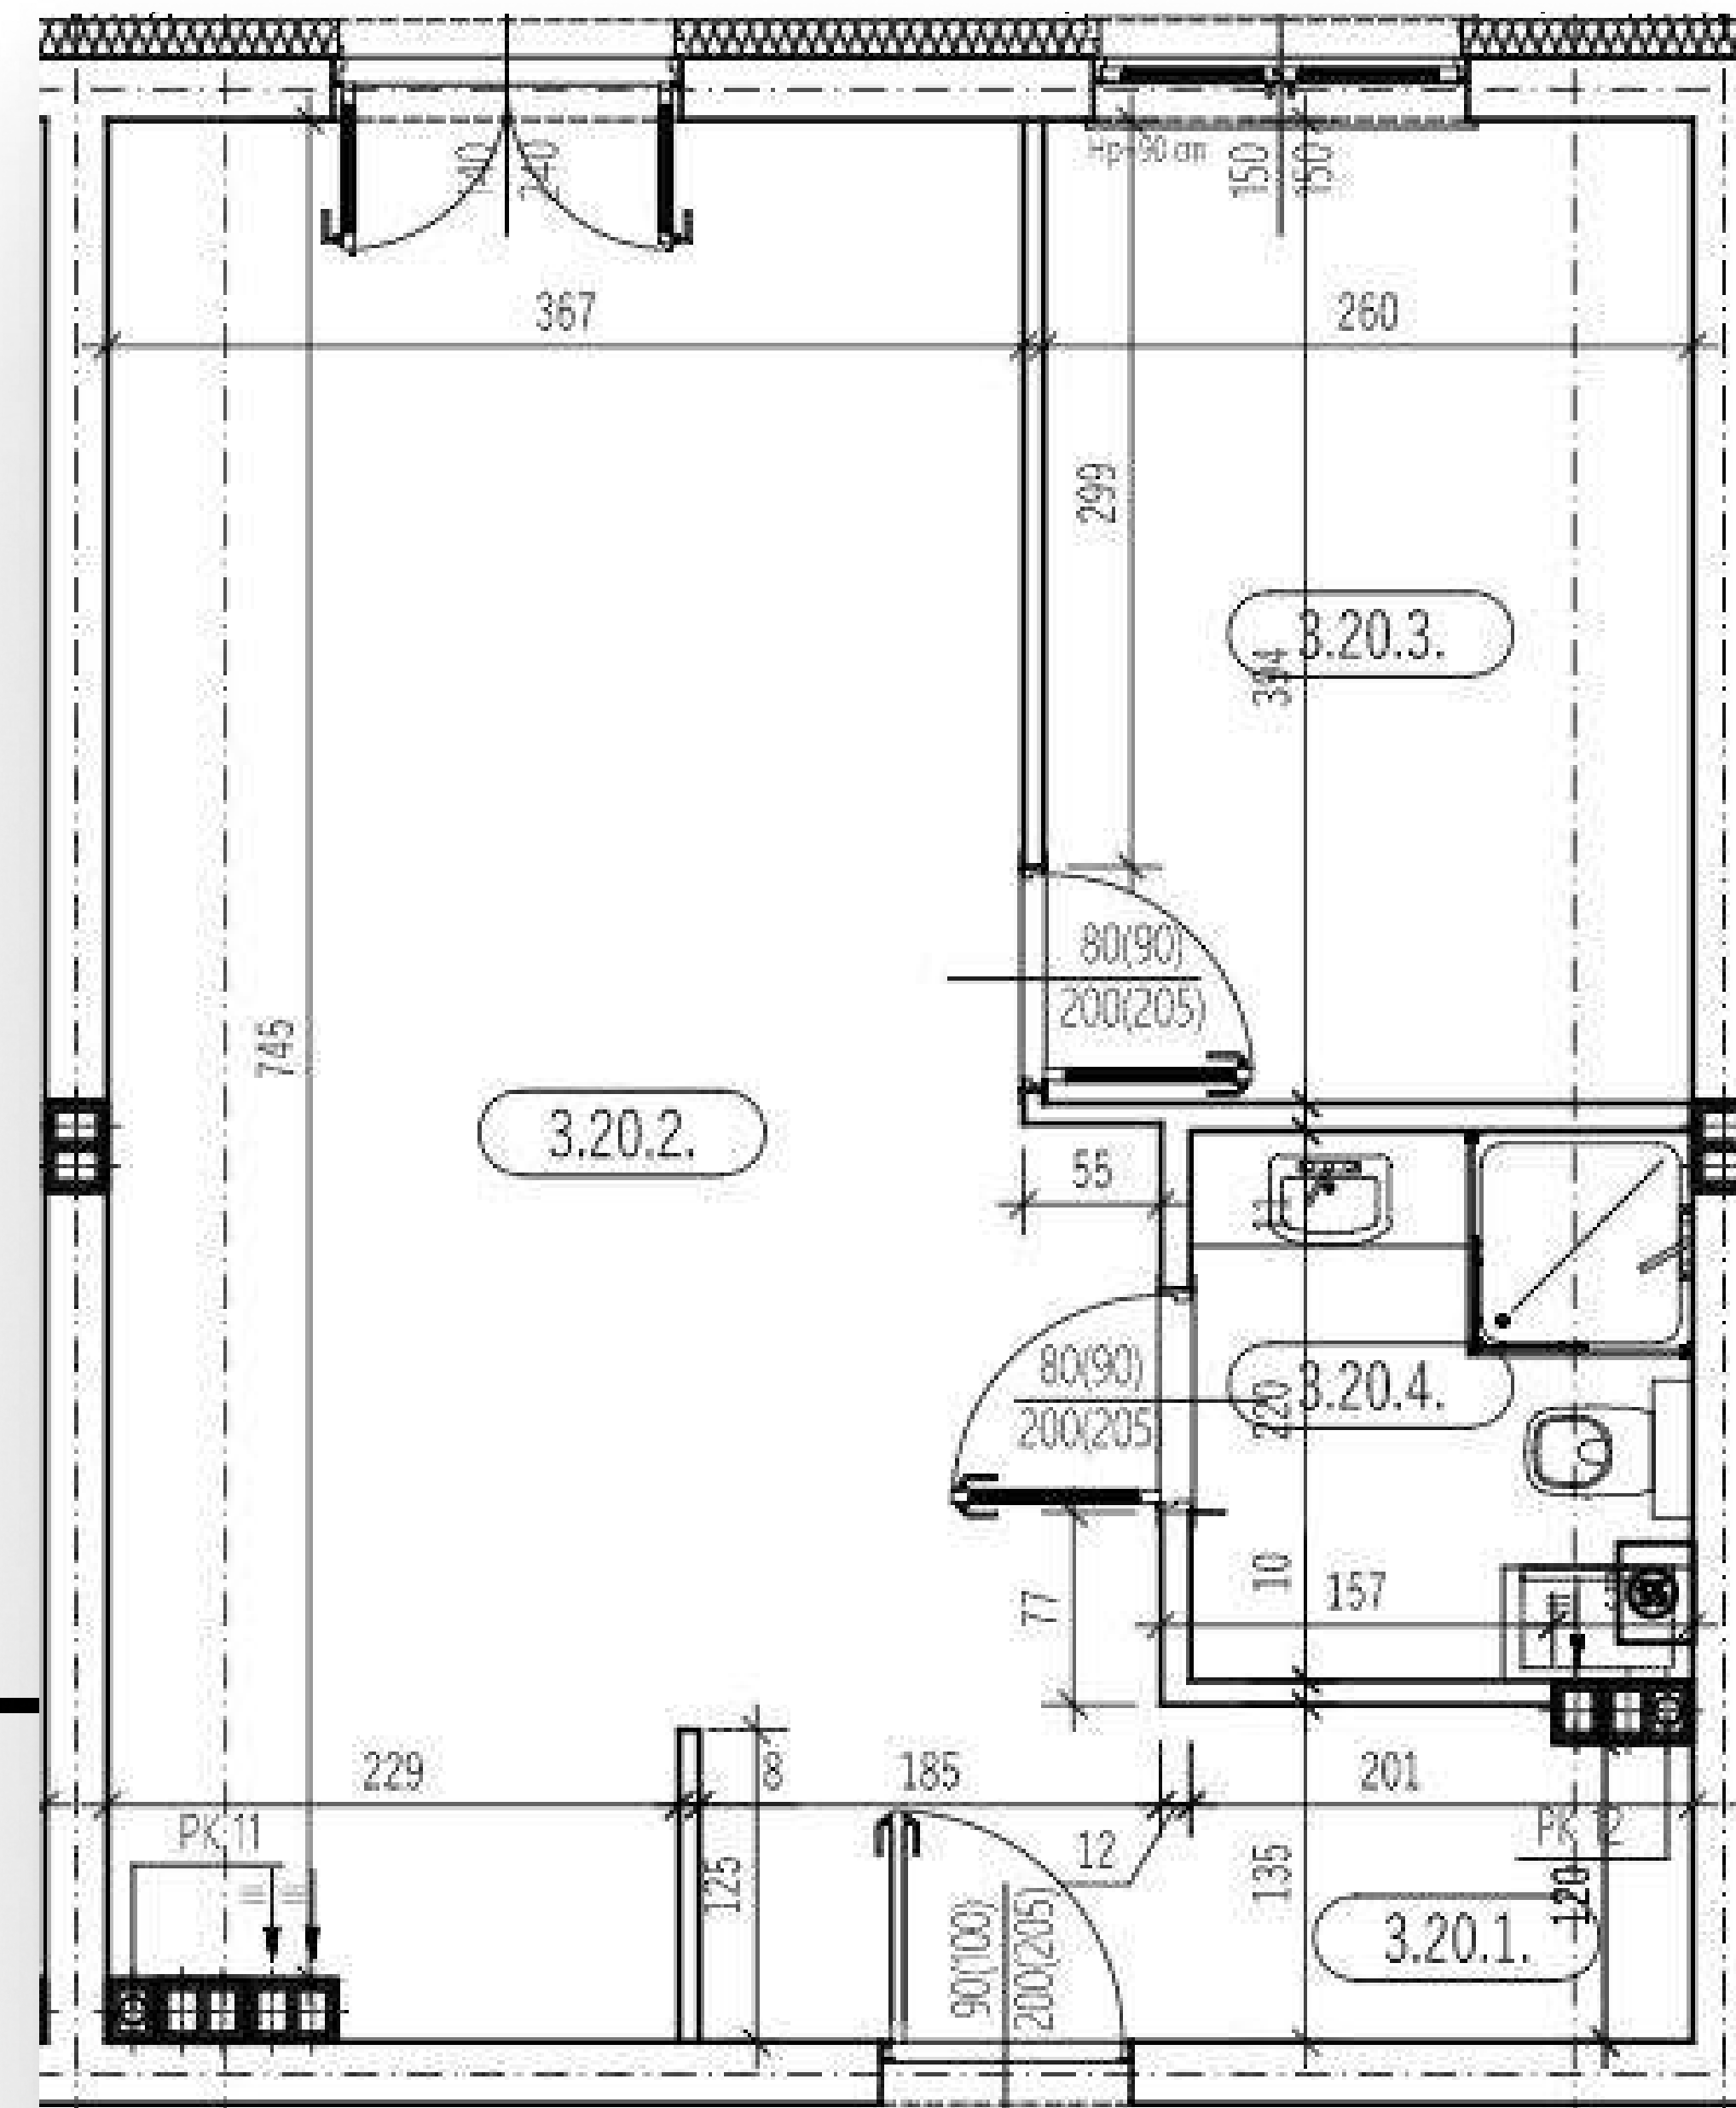
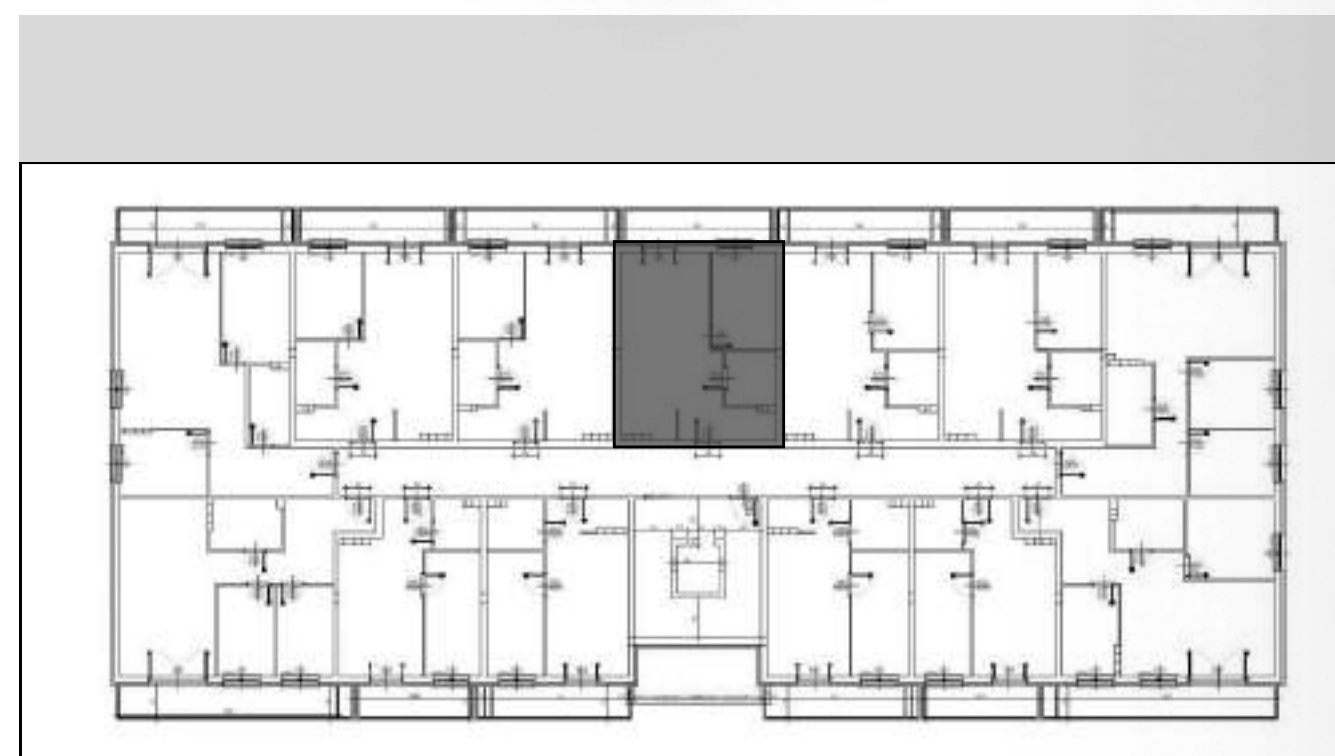


Osiedle nad Widawą II

Blok nr II

III PIĘTRO
Mieszkanie nr 46
46,81 m²

Nr	Pomieszczenie	Pow
5.46.1	- przedpokój	4,17 m ²
5.46.2	- pokój dzienny+aneks kuchenny	28,61 m ²
5.46.3	- sypialnia	9,23 m ²
5.46.4	- łazienka + wc	4,80 m ²
Razem		46,81 m ²

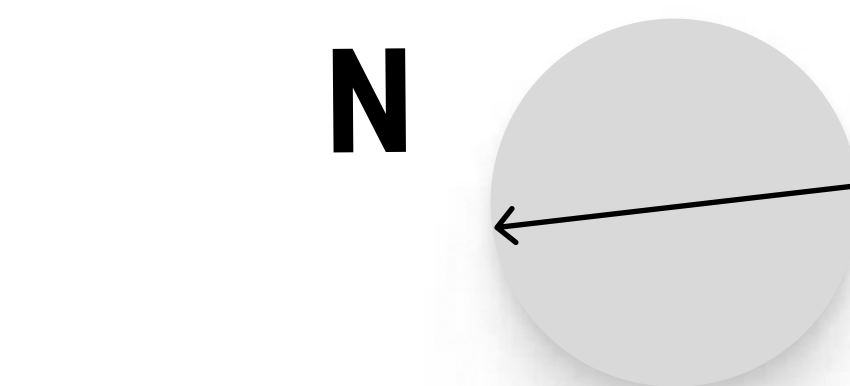

Biuro sprzedaży:
502 899 887
biuro@milez.pl
www.milez.pl

Adres inwestycji:
ul. Boh. Warszawy 23A
46-100 Namysłów