
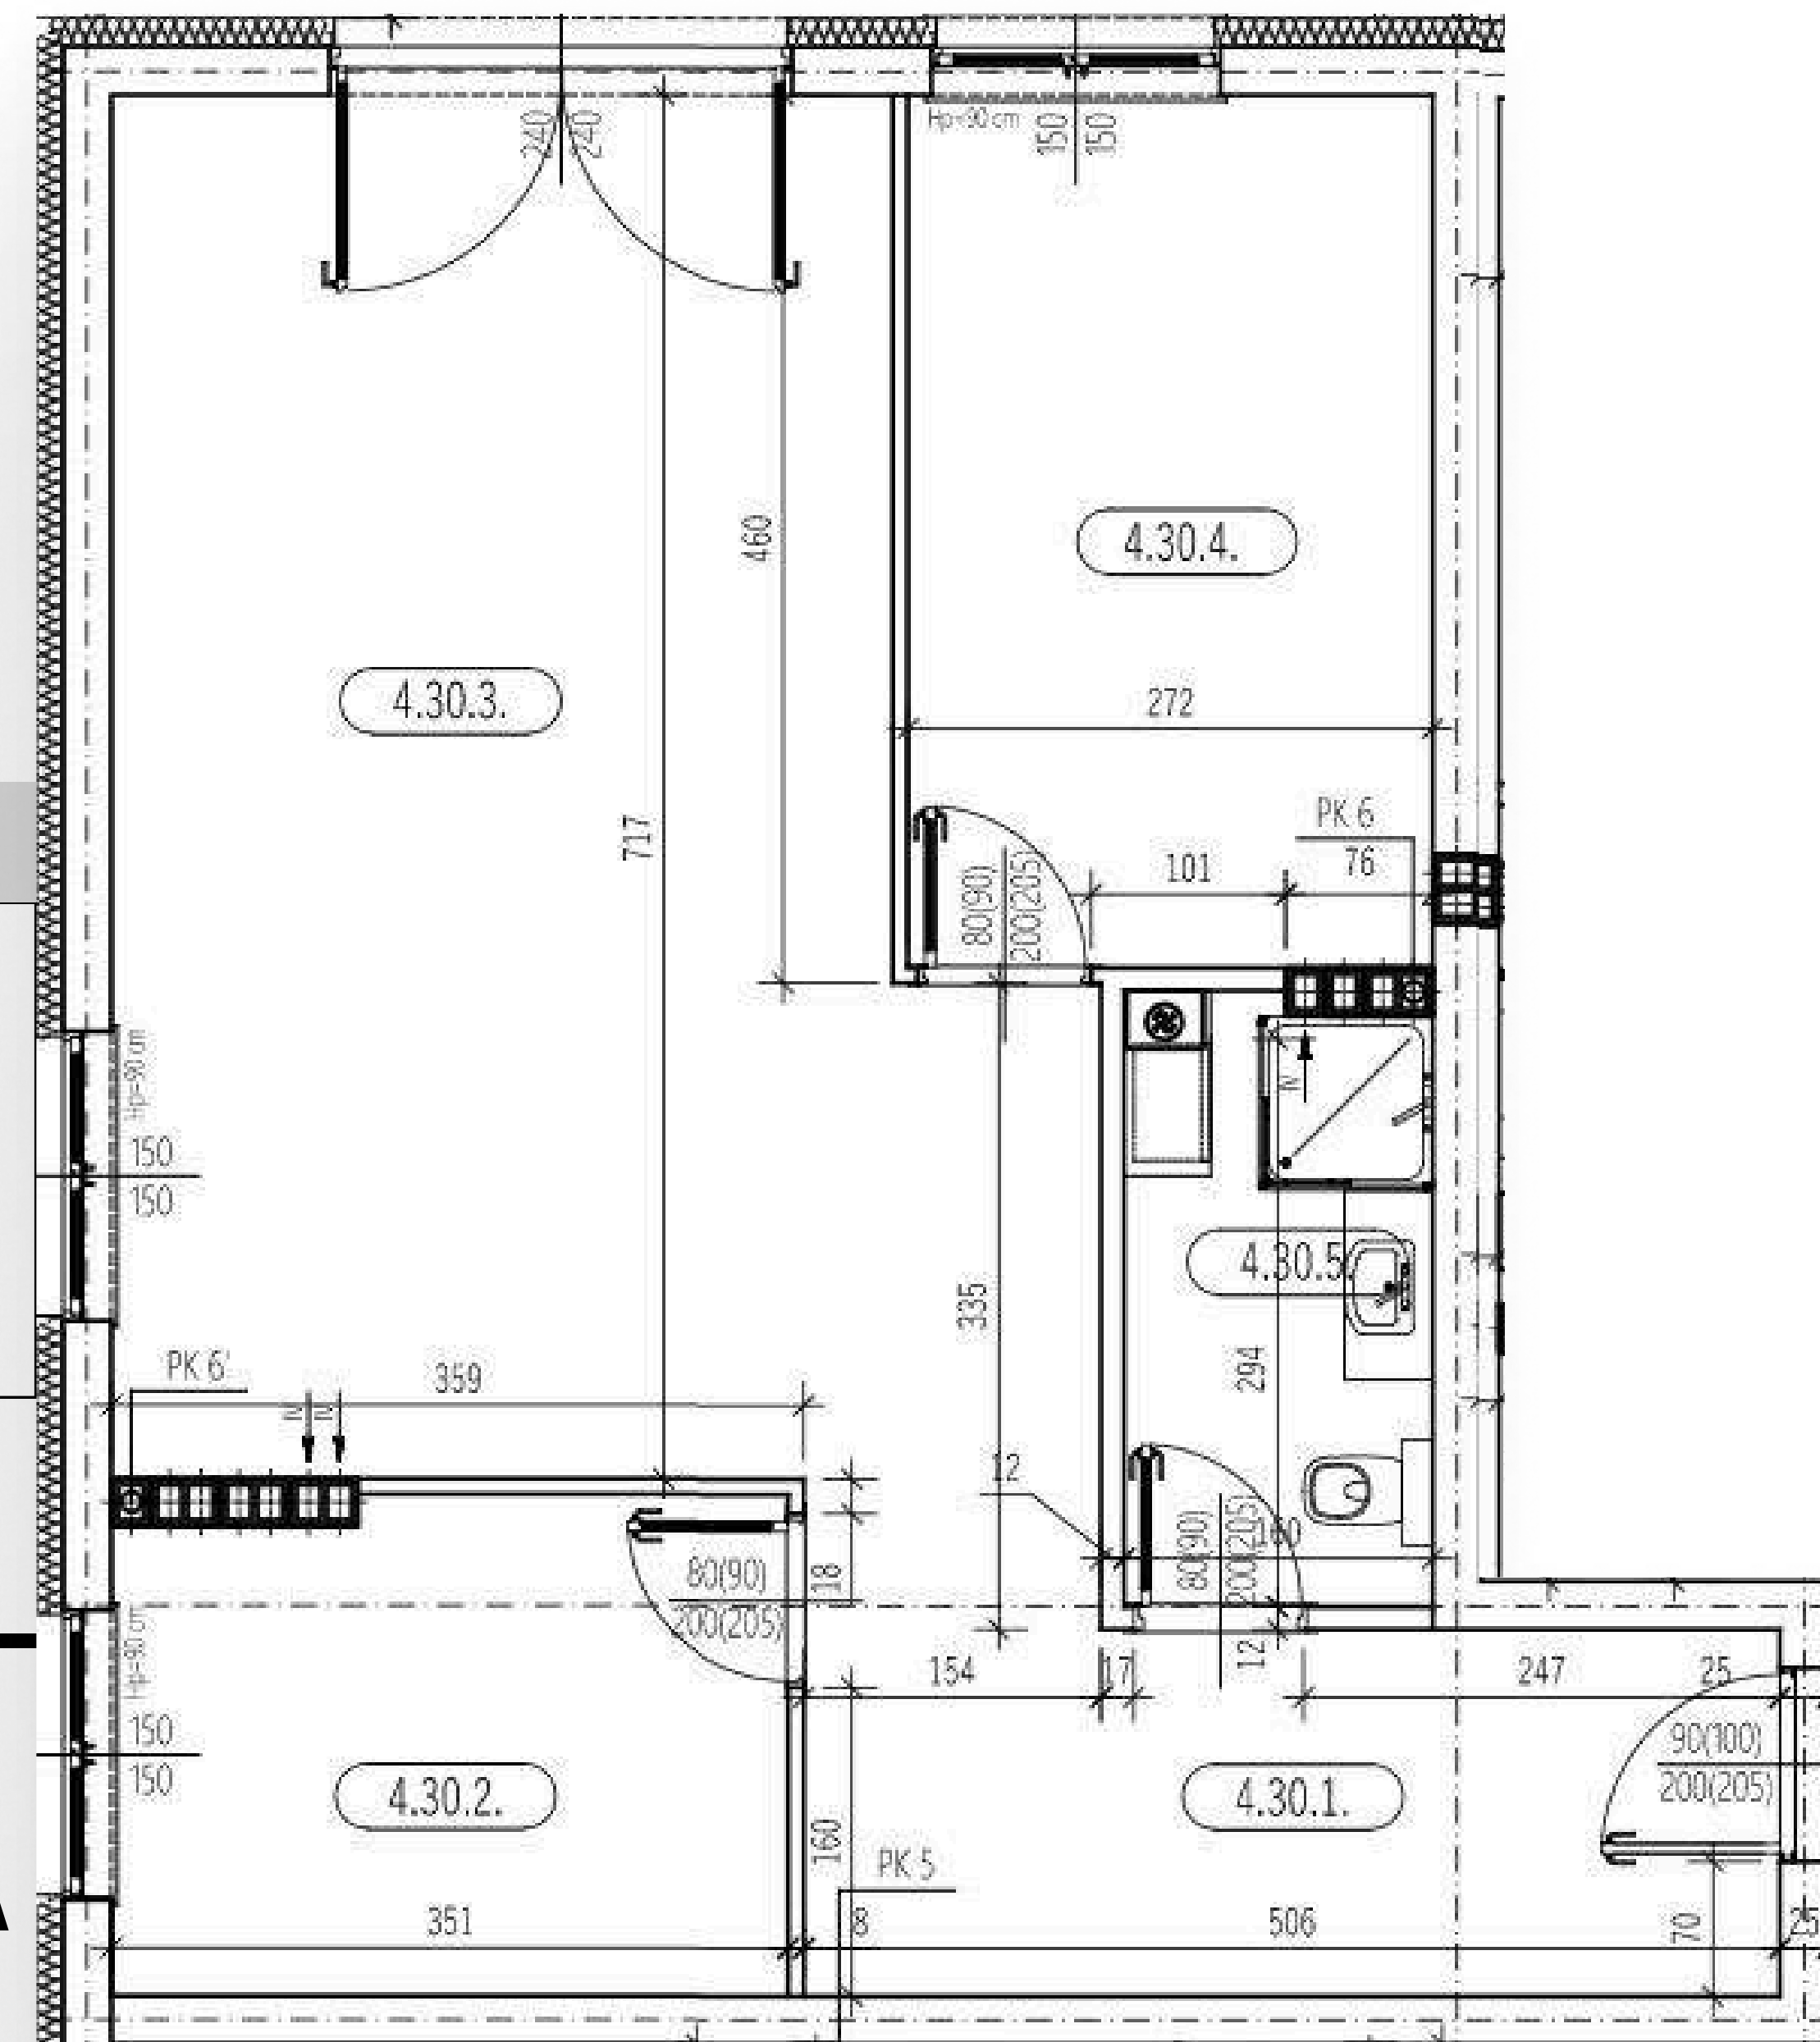
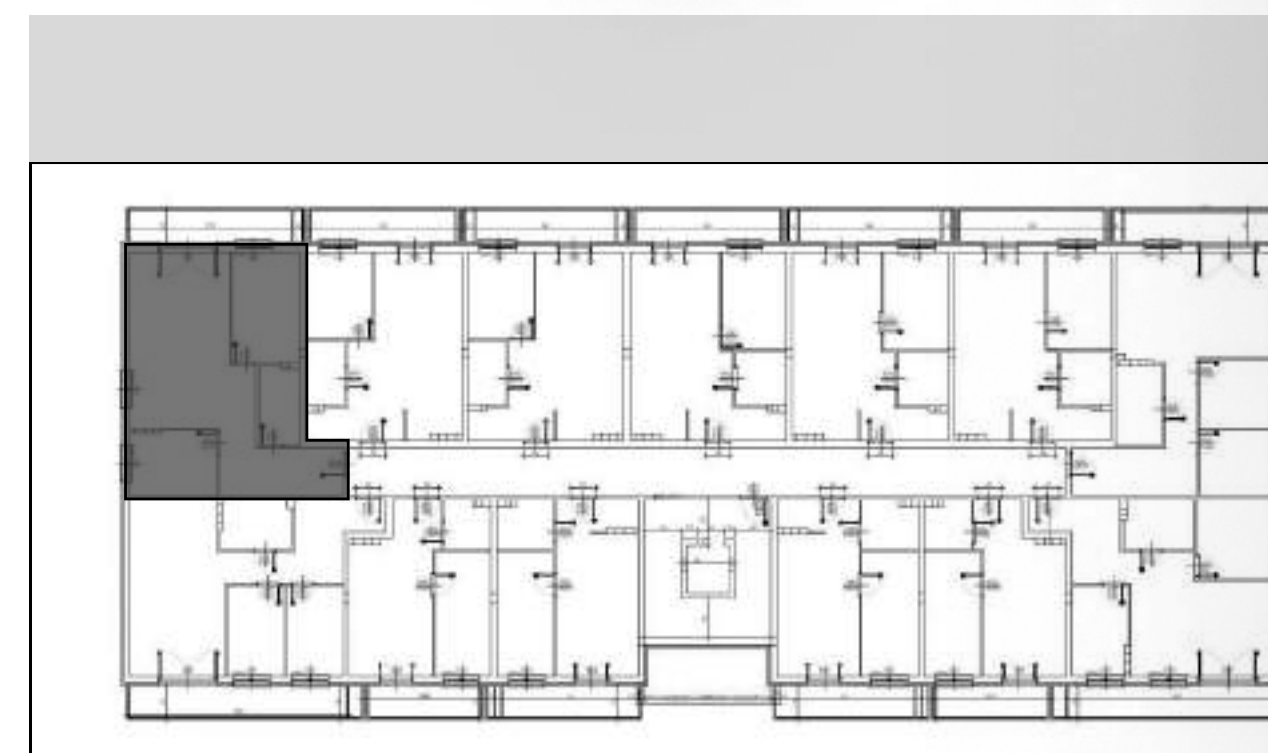


Osiedle nad Widawą II

Blok nr II

II PIĘTRO
Mieszkanie nr 30
67,79 m²

Nr	Pomieszczenie	Pow
4.30.1	- przedpokój + korytarz	13,89 m ²
4.30.2	- sypialnia	9,00 m ²
4.30.3	- sypialnia	9,70 m ²
4.30.4	- pokój dzienny+aneks kuchenny	29,59 m ²
4.30.5	- łazienka + wc	5,61 m ²
Razem		67,79 m ²

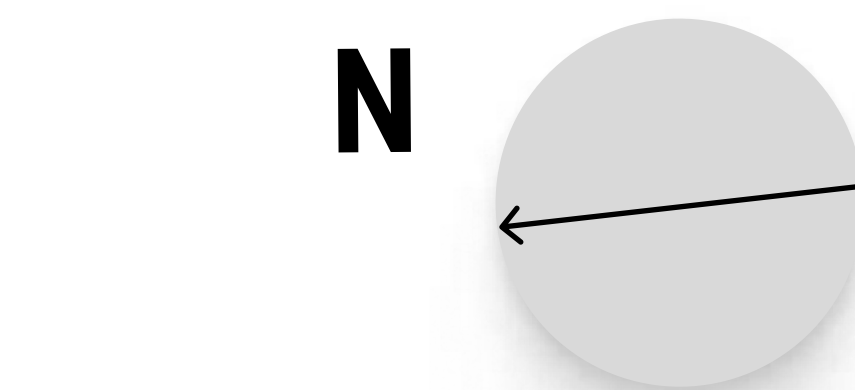

Biuro sprzedaży:
502 899 887
biuro@milez.pl
www.milez.pl

Adres inwestycji:
ul. Boh. Warszawy 23A
46-100 Namysłów