
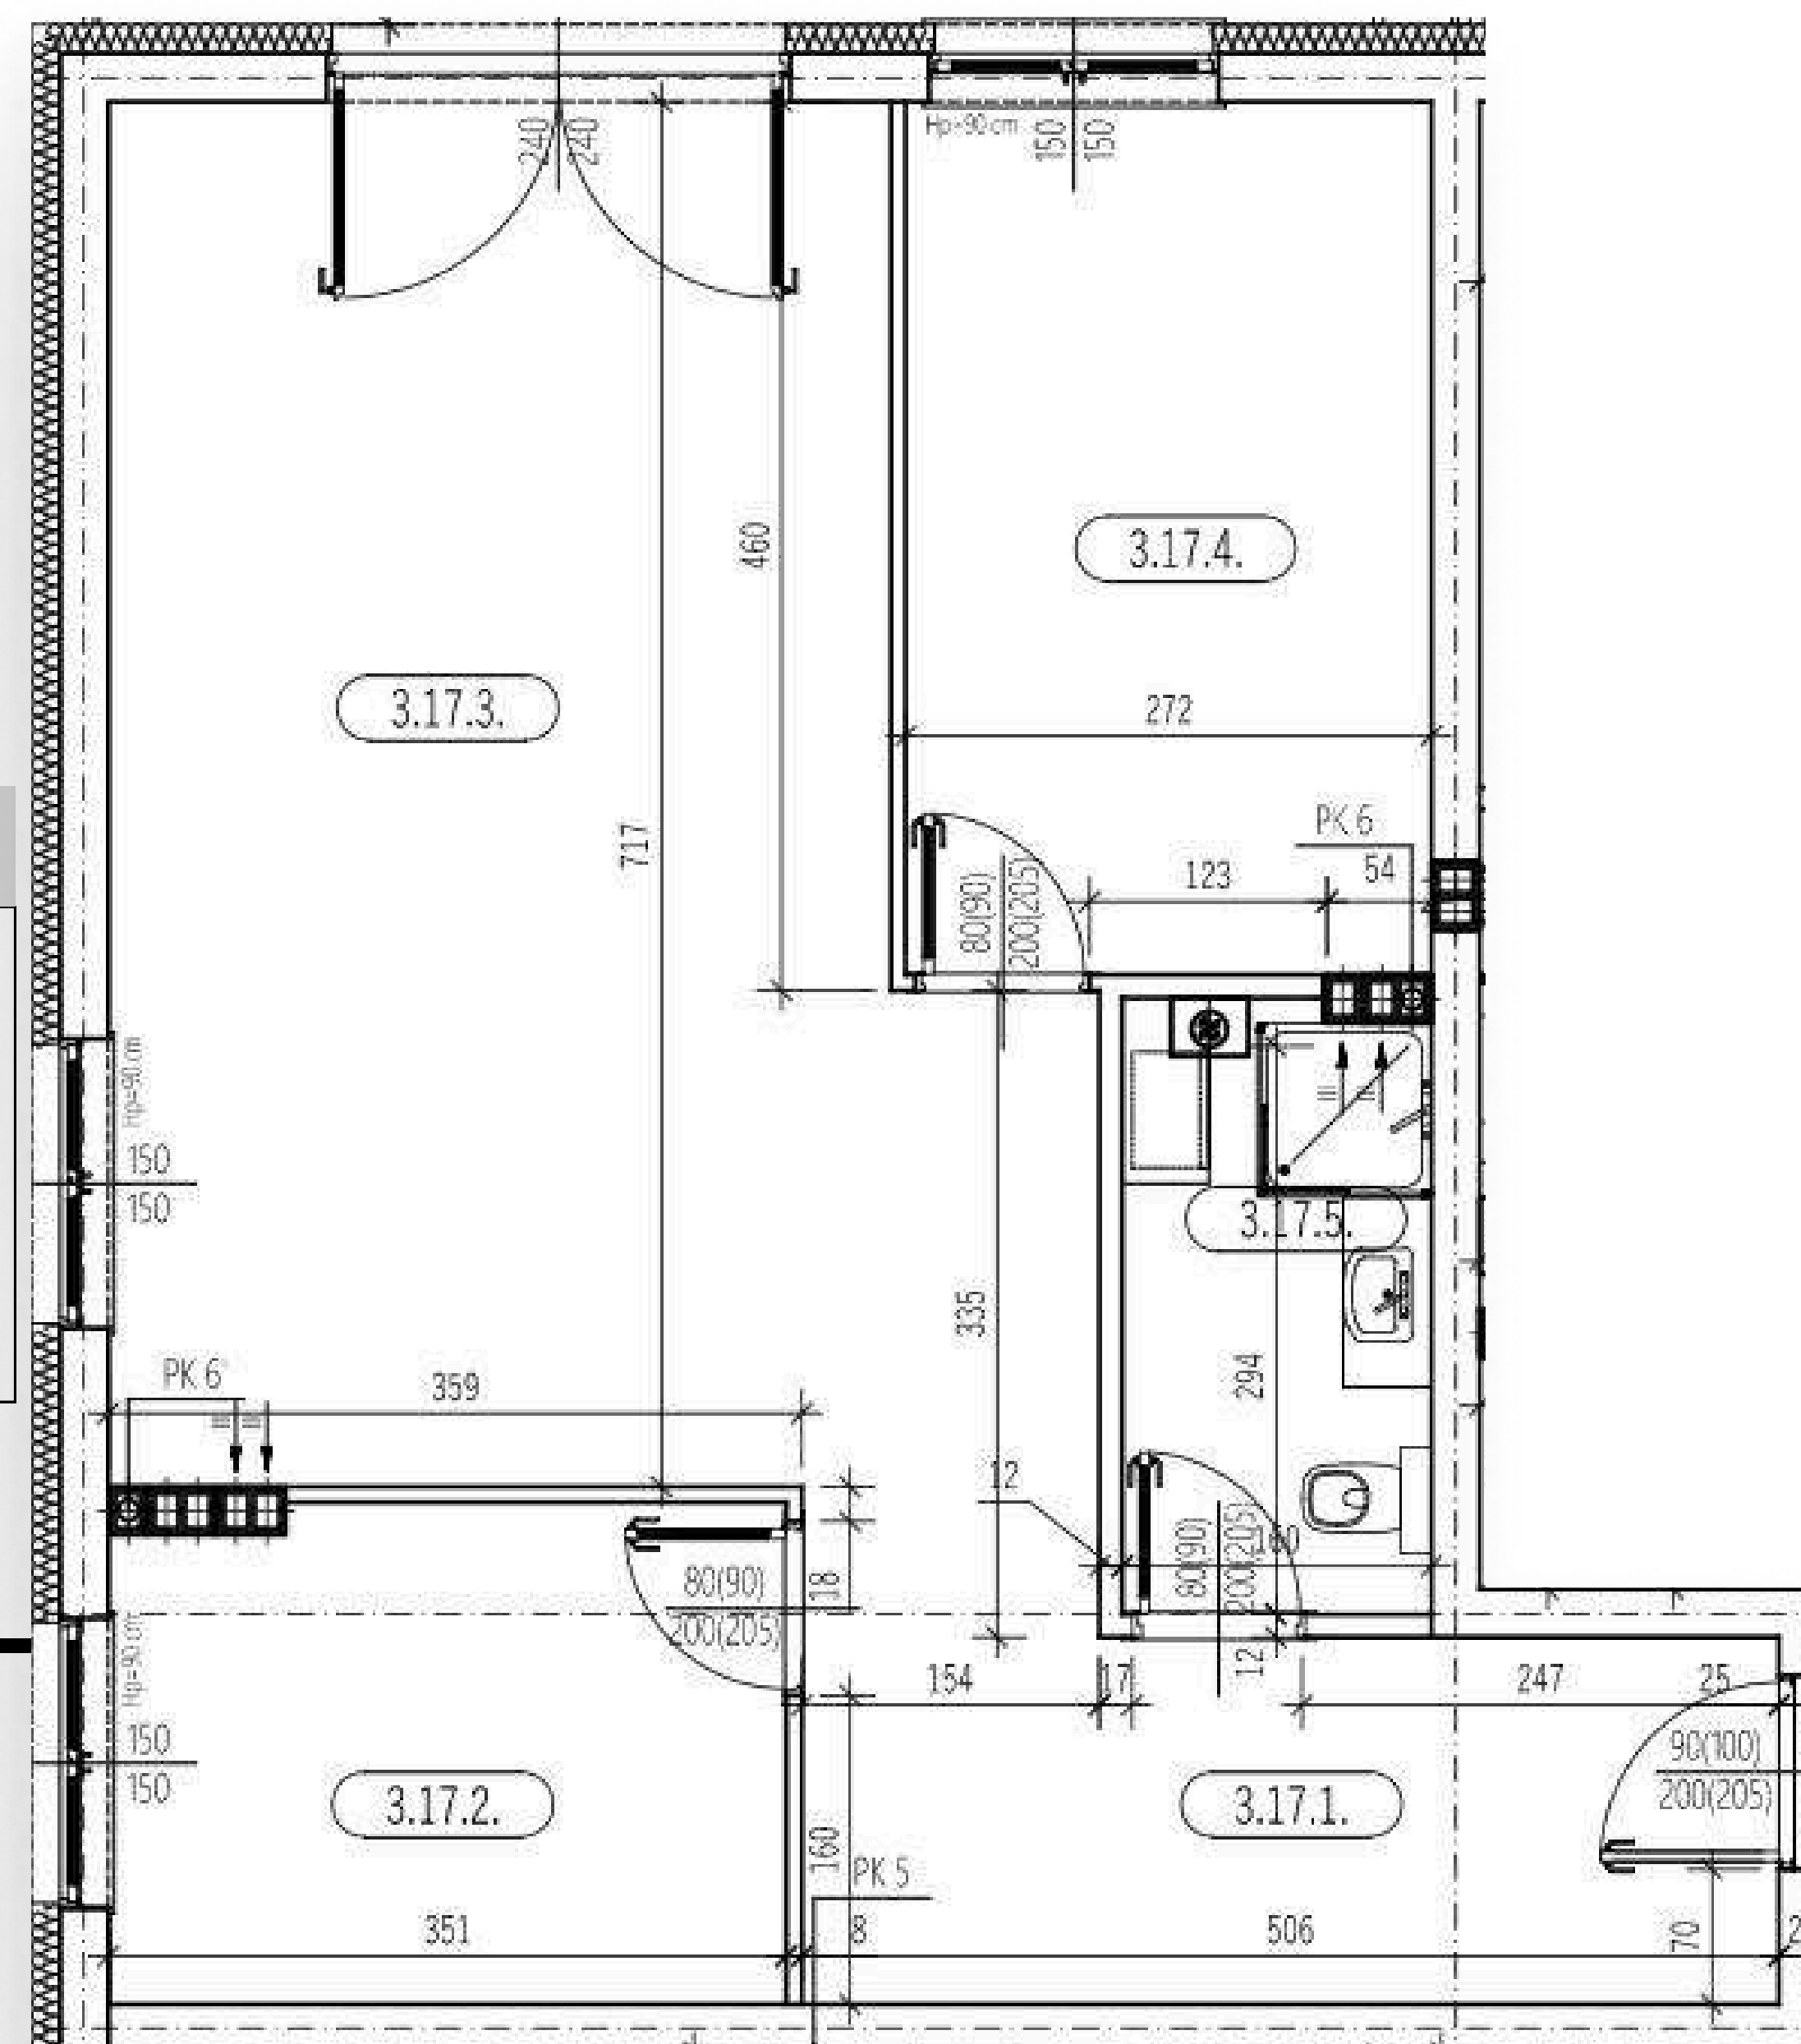
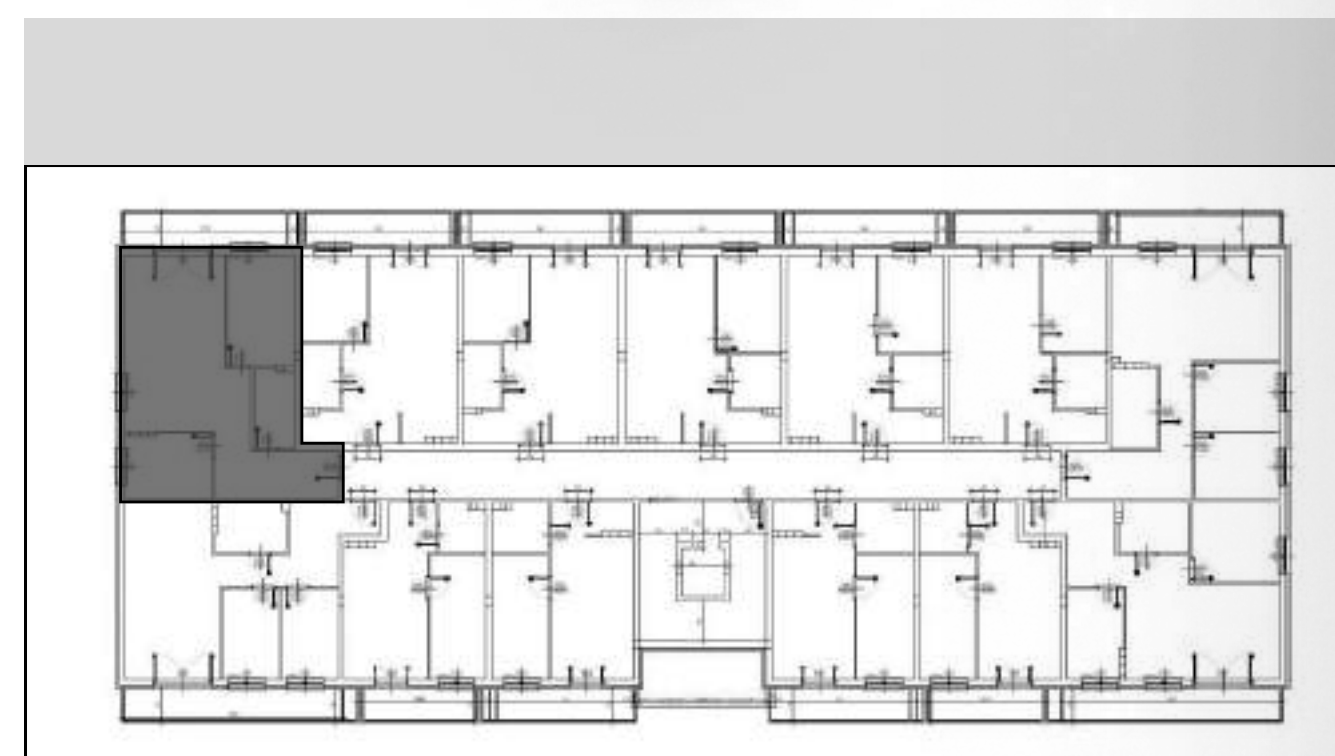


Osiedle nad Widawą II

Blok nr II

III PIĘTRO
Mieszkanie nr 43
67,93 m²

Nr	Pomieszczenie	Pow
5.43.1	- przedpokój + korytarz	13,89 m ²
5.43.2	- sypialnia	9,00 m ²
5.43.3	- sypialnia	9,70 m ²
5.43.4	- pokój dzienny+aneks kuchenny	29,64 m ²
5.43.5	- łazienka + wc	5,70 m ²
Razem		67,93 m ²

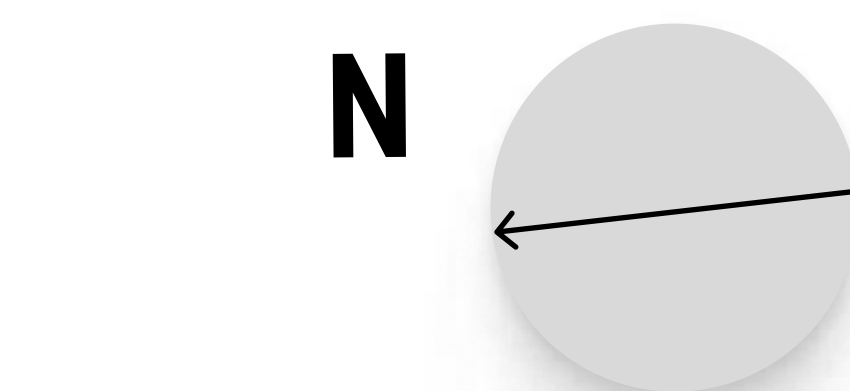

Biuro sprzedaży:
502 899 887
biuro@milez.pl
www.milez.pl

Adres inwestycji:
ul. Boh. Warszawy 23A
46-100 Namysłów