
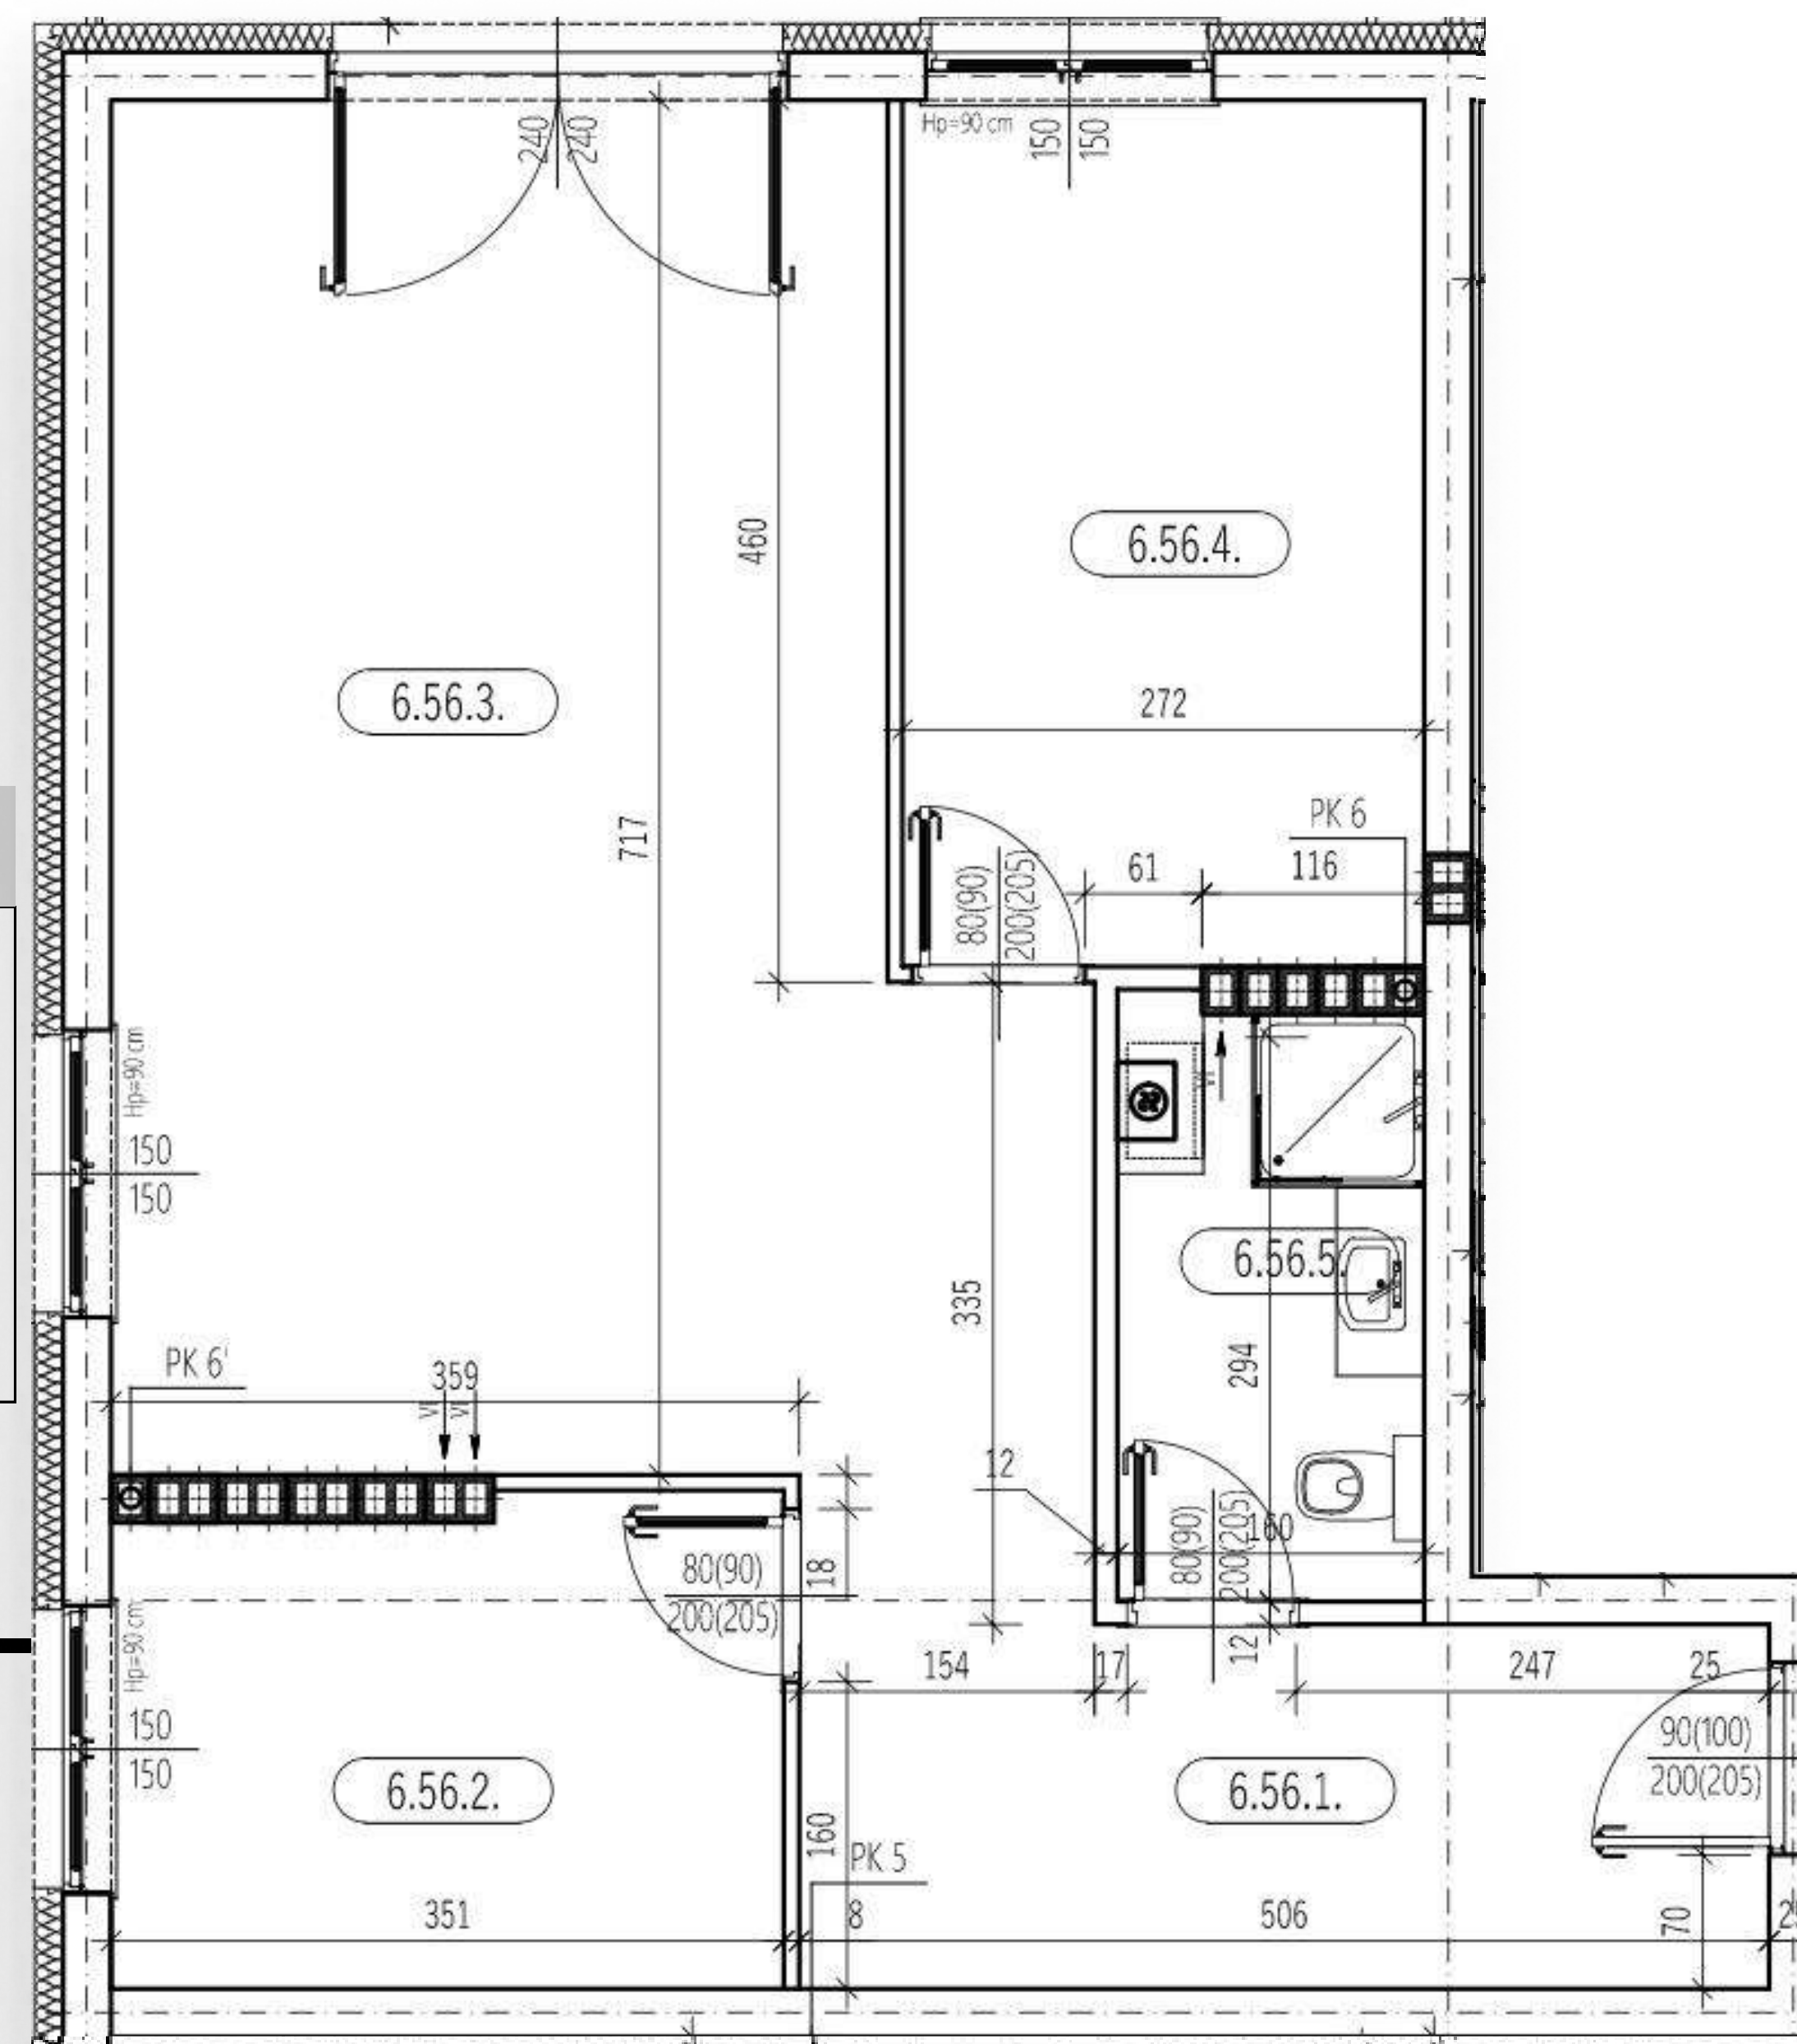
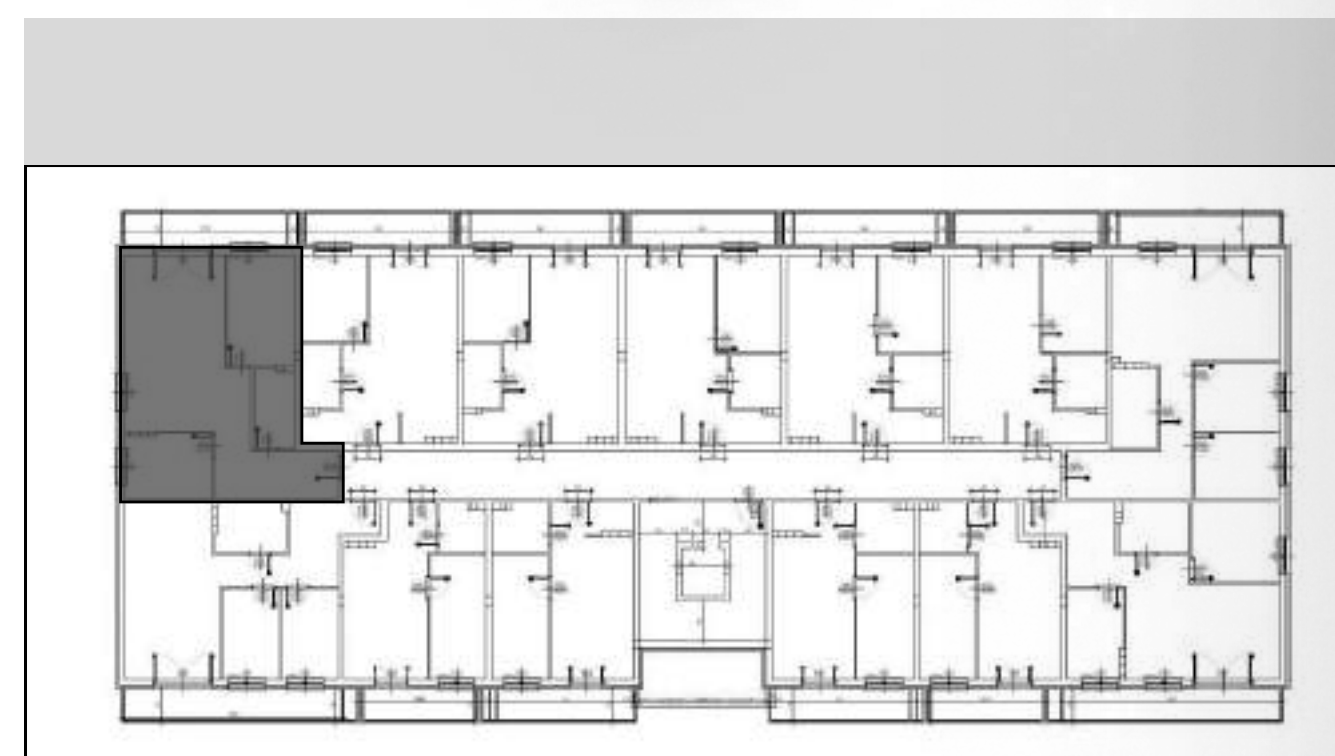


Osiedle nad Widawą II

Blok nr II

IV PIĘTRO
Mieszkanie nr 56
67,51 m²

Nr	Pomieszczenie	Pow
6.56.1	- przedpokój + korytarz	13,89 m ²
6.56.2	- sypialnia	9,00 m ²
6.56.3	- sypialnia	9,70 m ²
6.56.4	- pokój dzienny+aneks kuchenny	29,49 m ²
6.56.5	- łazienka + wc	5,43 m ²
Razem		67,51 m ²

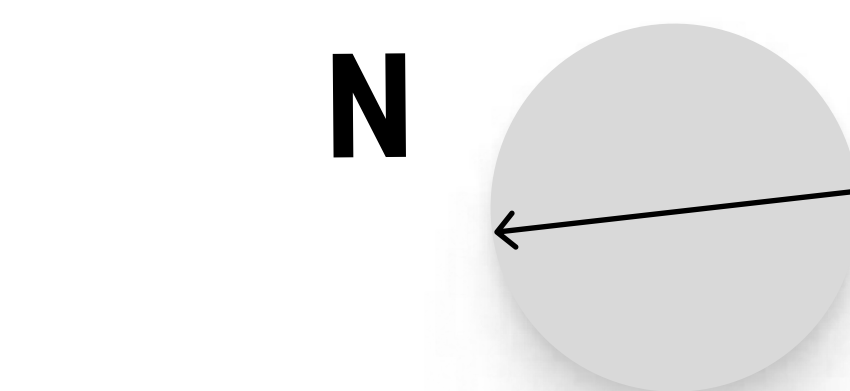

Biuro sprzedaży:
502 899 887
biuro@milez.pl
www.milez.pl

Adres inwestycji:
ul. Boh. Warszawy 23A
46-100 Namysłów