
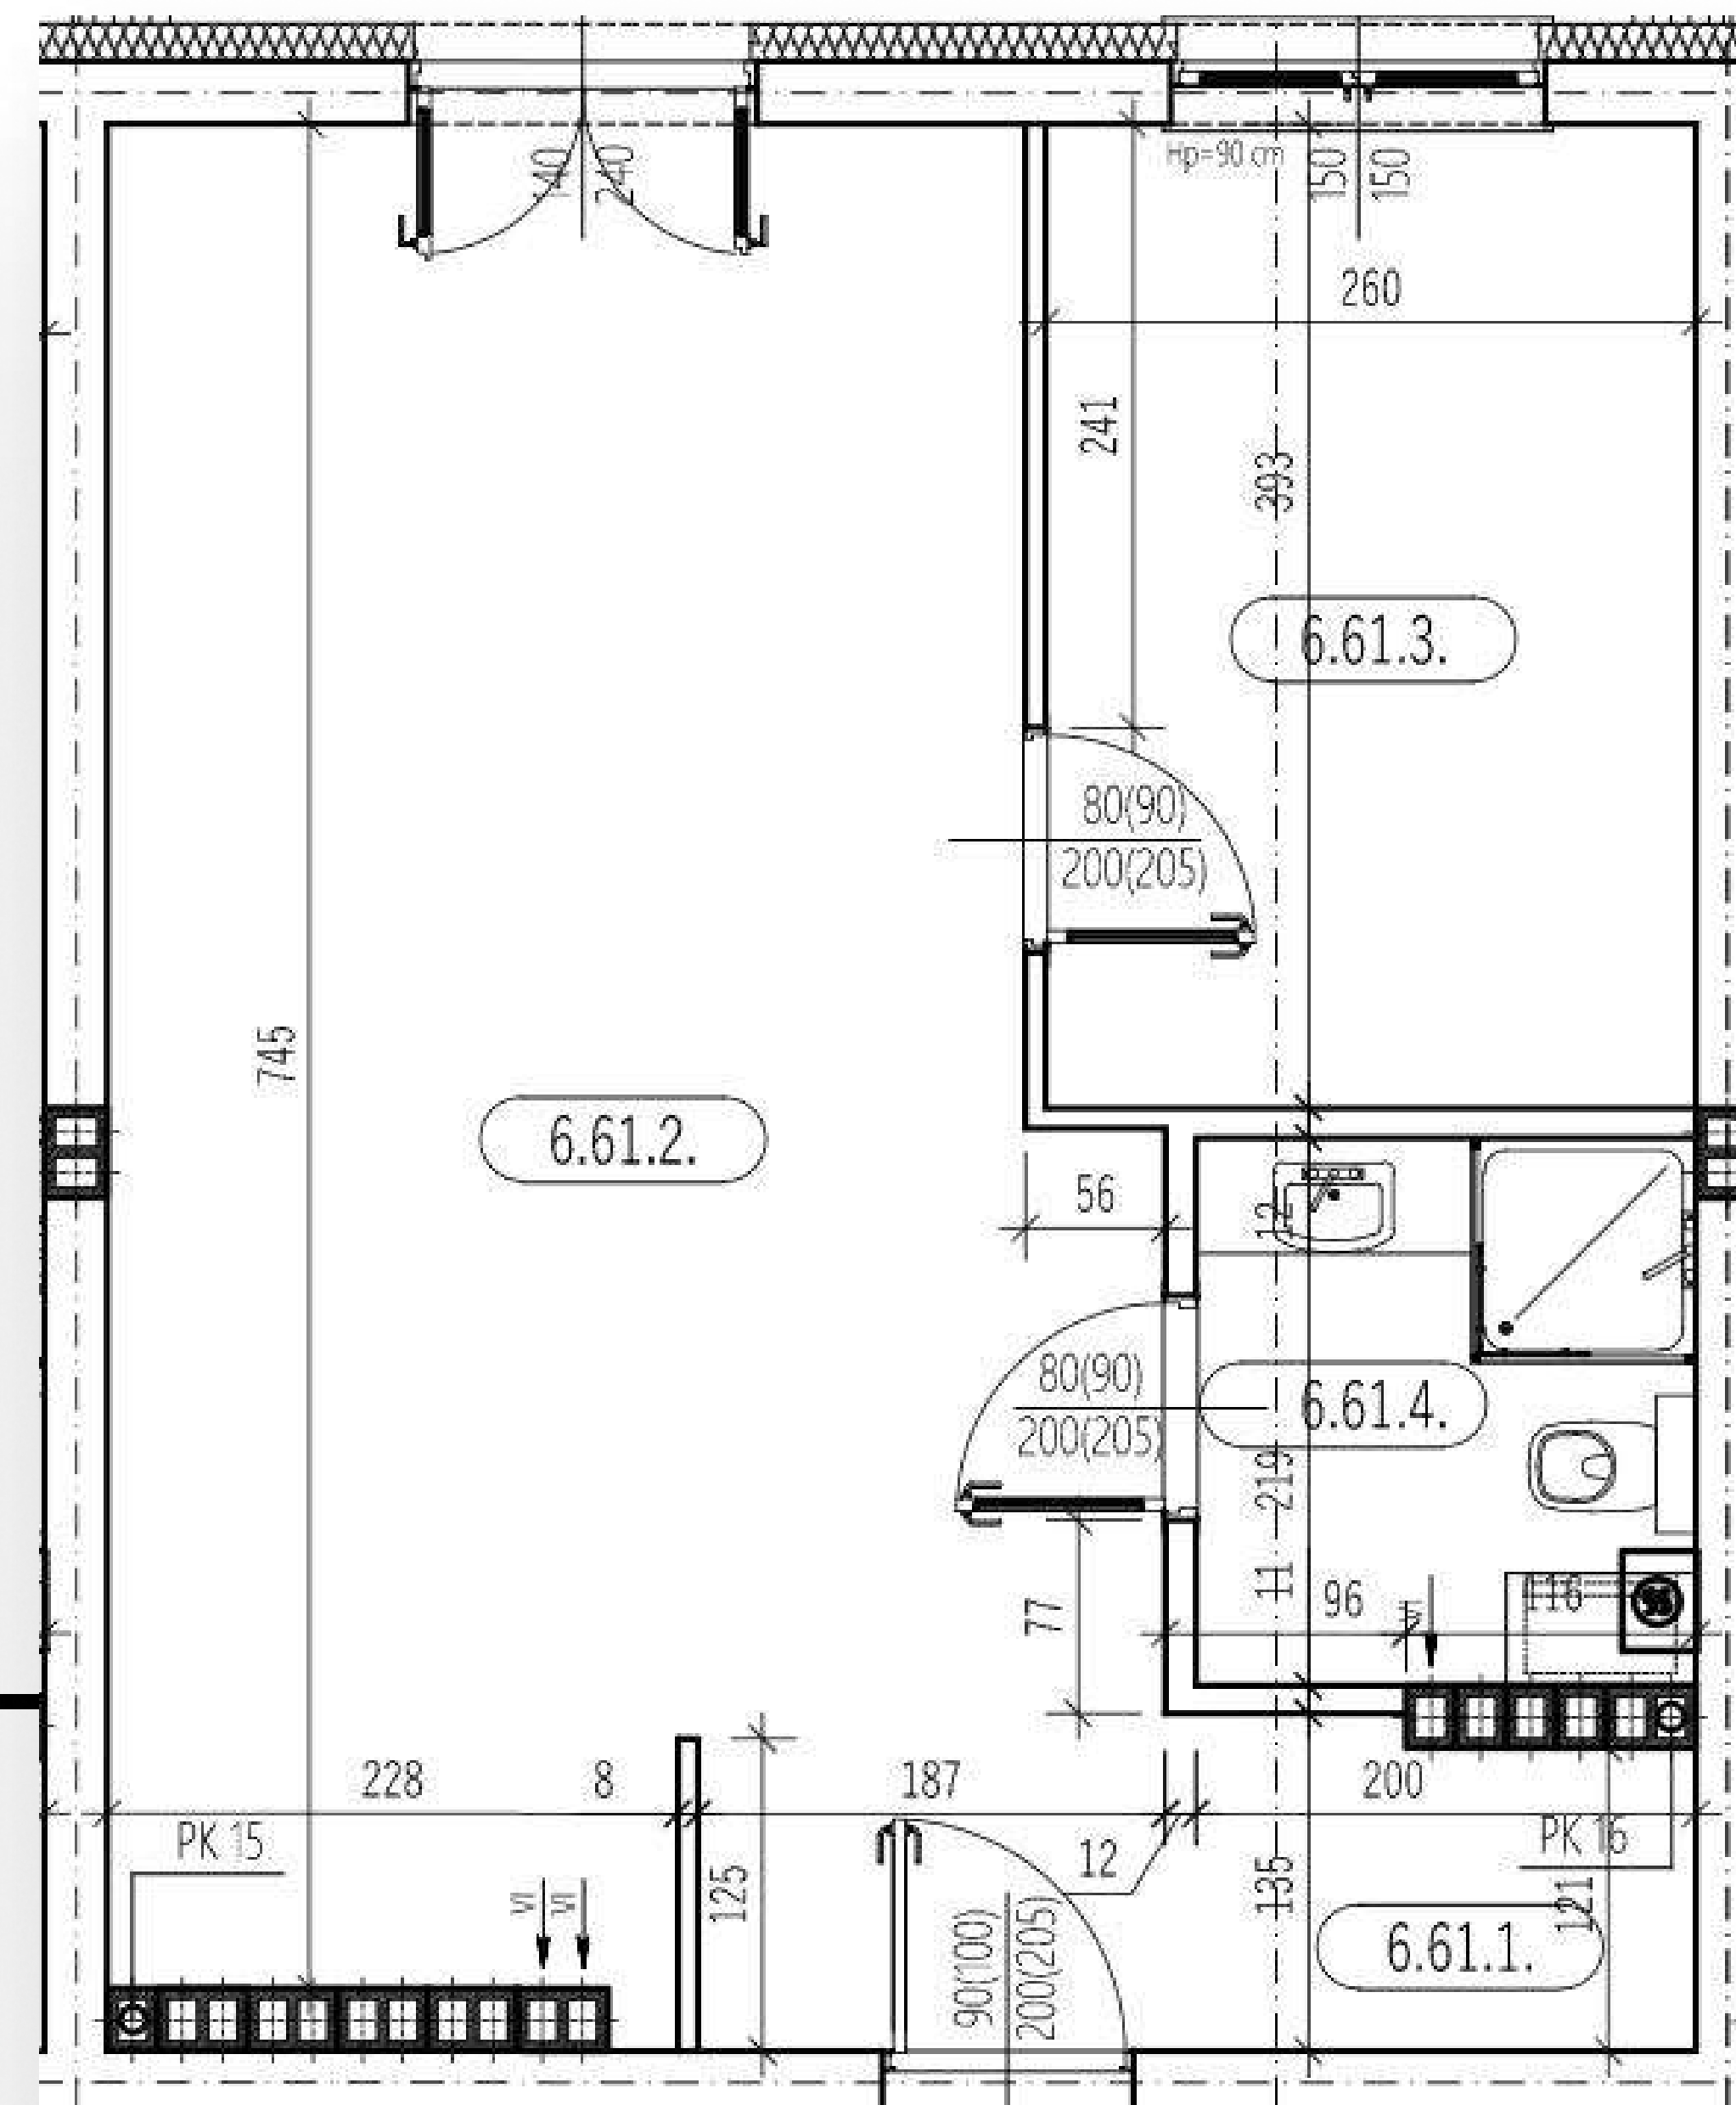
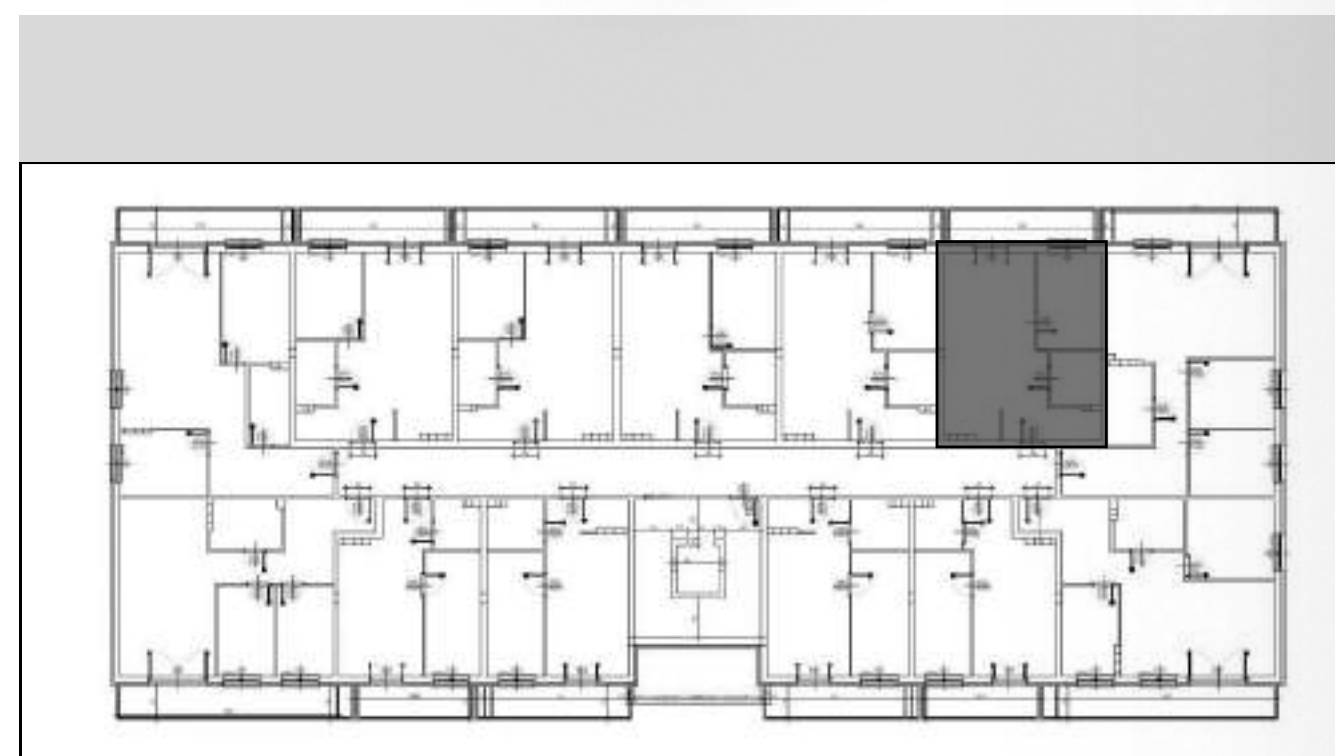


Osiedle nad Widawą II

Blok nr II

IV PIĘTRO
Mieszkanie nr 61
46,39 m²

Nr	Pomieszczenie	Pow
6.61.1	- przedpokój	4,02 m ²
6.61.2	- pokój dzienny+aneks kuchenny	28,34 m ²
6.61.3	- sypialnia	9,23 m ²
6.61.4	- łazienka + wc	4,80 m ²
Razem		46,39 m ²

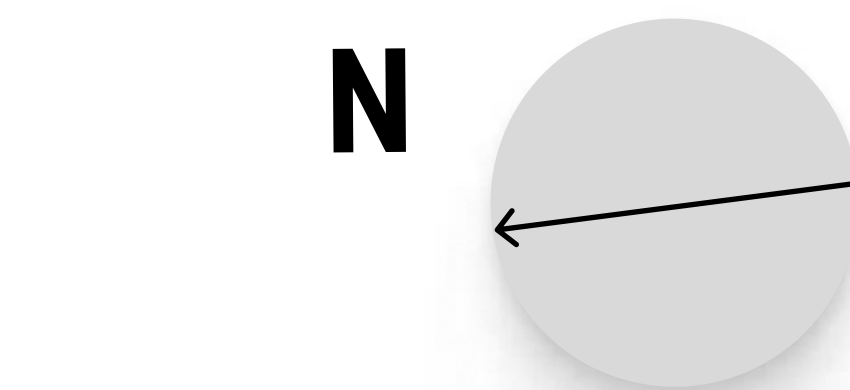

Biuro sprzedaży:
502 899 887
biuro@milez.pl
www.milez.pl

Adres inwestycji:
ul. Boh. Warszawy 23A
46-100 Namysłów