


Osiedle nad Widawą II

Blok nr II

I PIĘTRO
Mieszkanie nr 24
61,13 m²

Nr	Pomieszczenie	Pow
3.24.1	- przedpokój + korytarz	12,87 m ²
3.24.2	- sypialnia	9,53 m ²
3.24.3	- sypialnia	9,49 m ²
3.24.4	- pokój dzienny+aneks kuchenny	23,80 m ²
3.24.5	- łazienka + wc	5,44 m ²
Razem		61,13 m ²

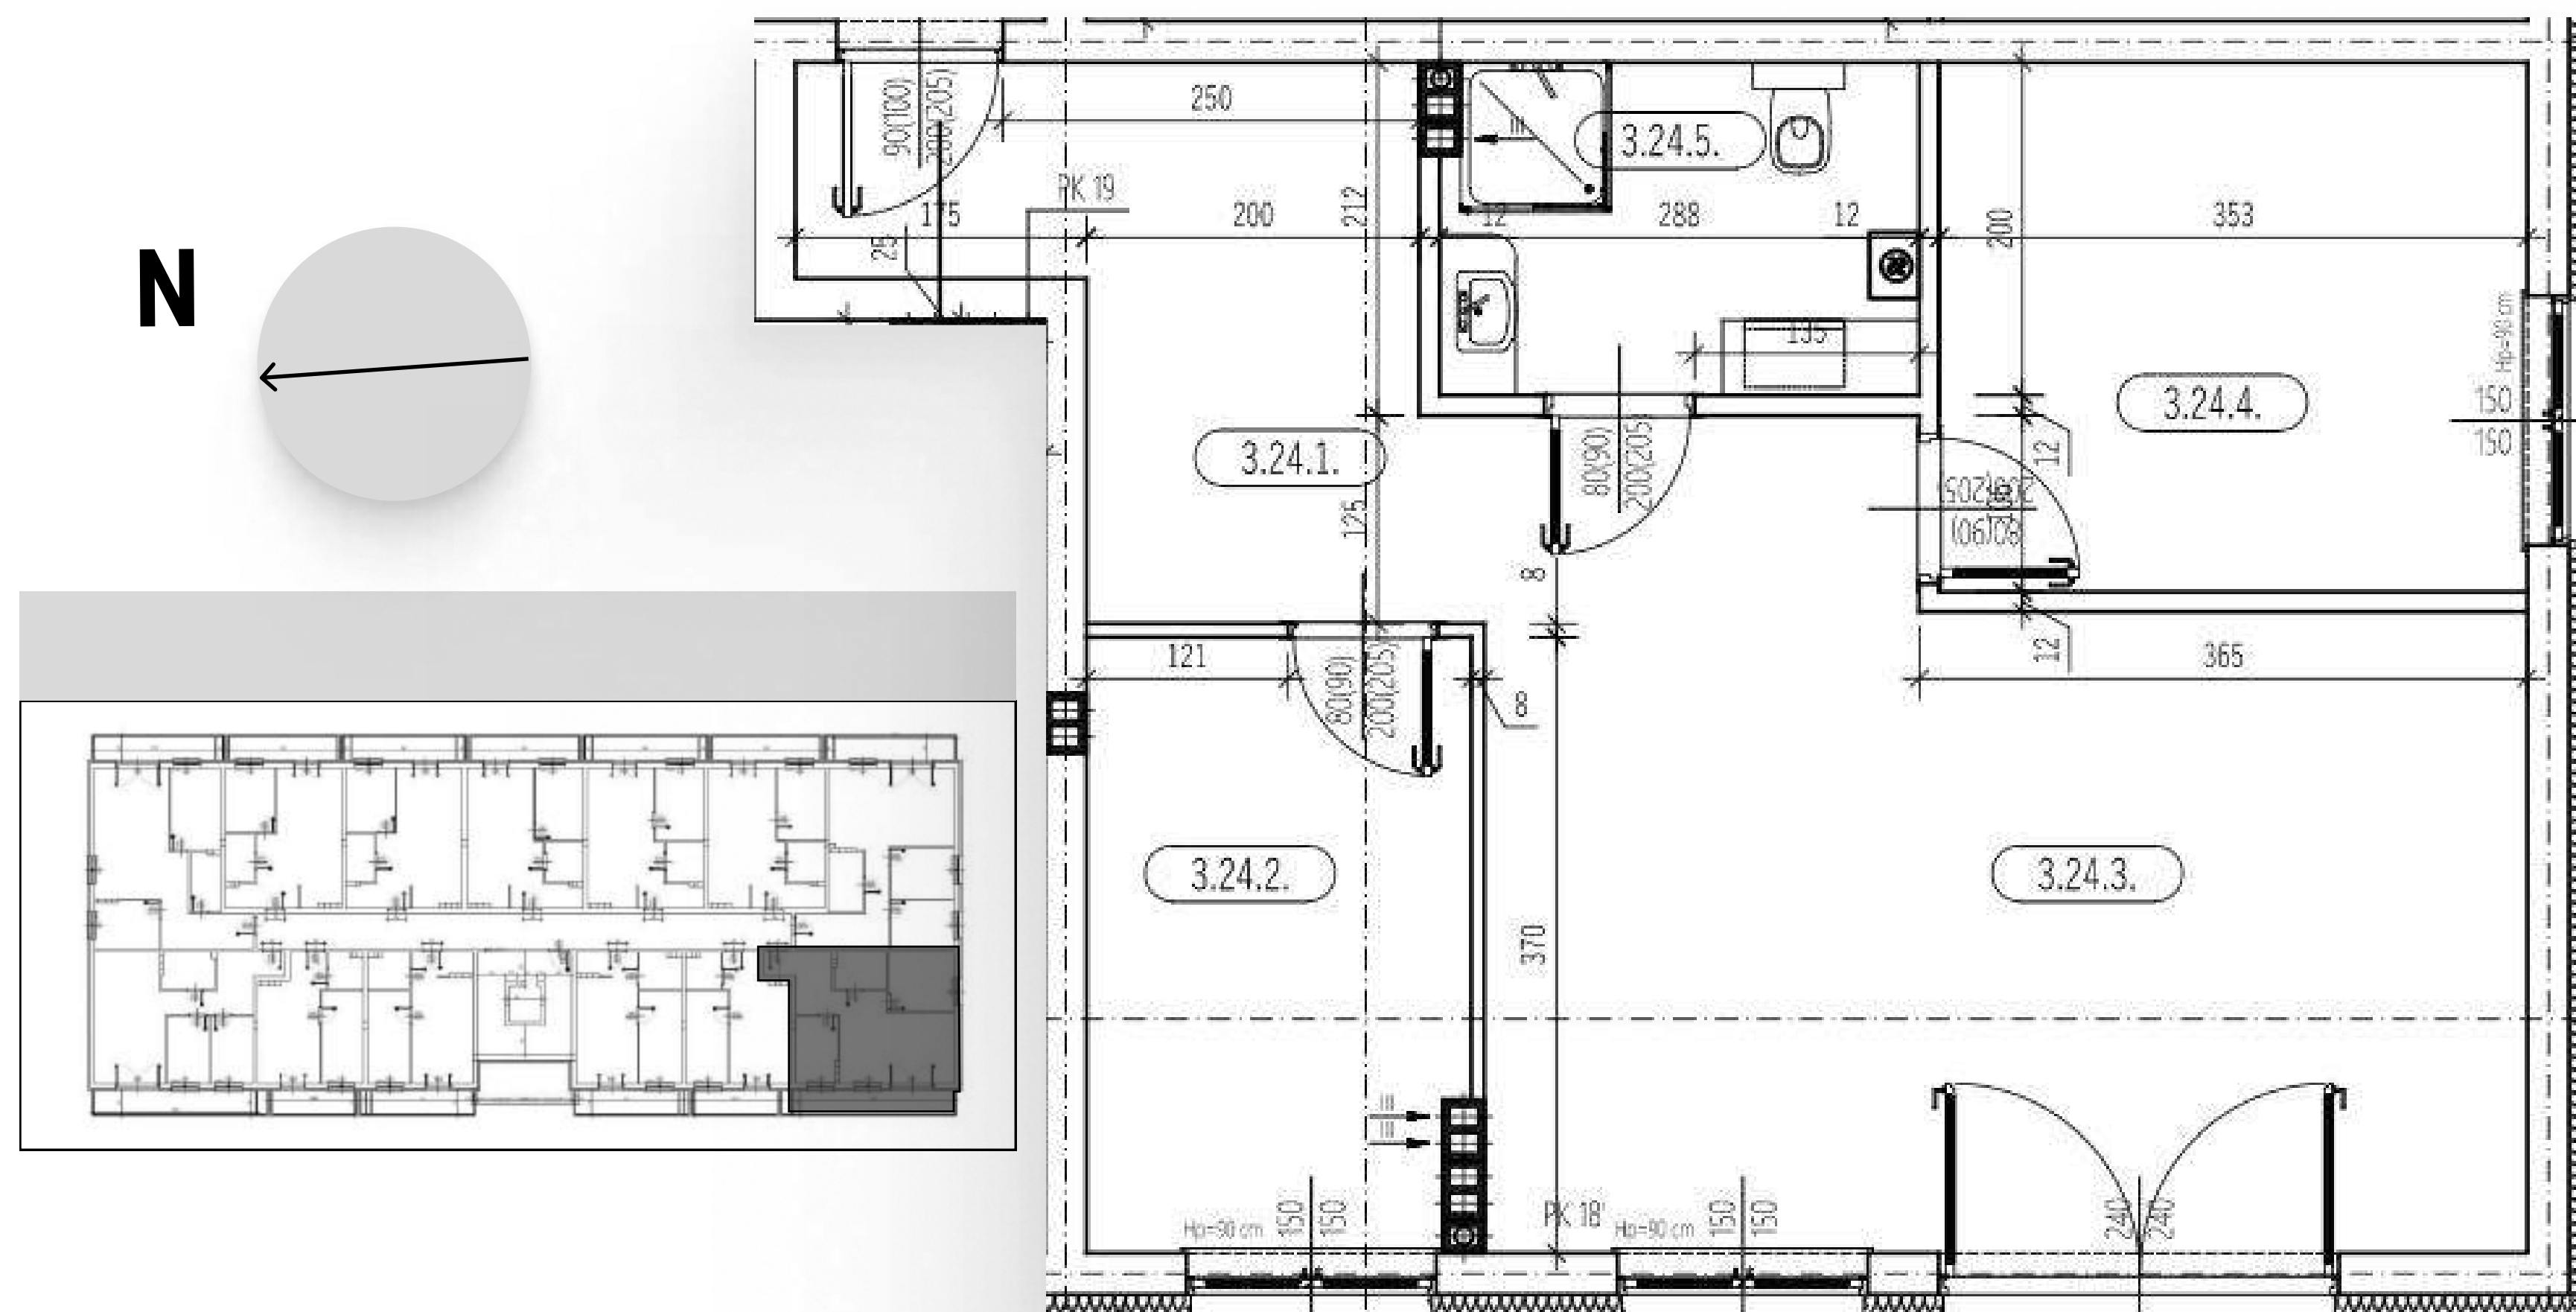

Biuro sprzedaży:
502 899 887
biuro@milez.pl
www.milez.pl

Adres inwestycji:
ul. Boh. Warszawy 23A
46-100 Namysłów