




Osiedle nad Widawą II

Blok nr II

II PIĘTRO
Mieszkanie nr 28
36,34 m²

Nr	Pomieszczenie	Pow
4.28.1	- przedpokój	3,92 m ²
4.28.2	- pokój dzienny+aneks kuchenny	17,54 m ²
4.28.3	- sypialnia	11,47 m ²
4.28.4	- łazienka + wc	3,41 m ²
Razem		36,34 m ²

N

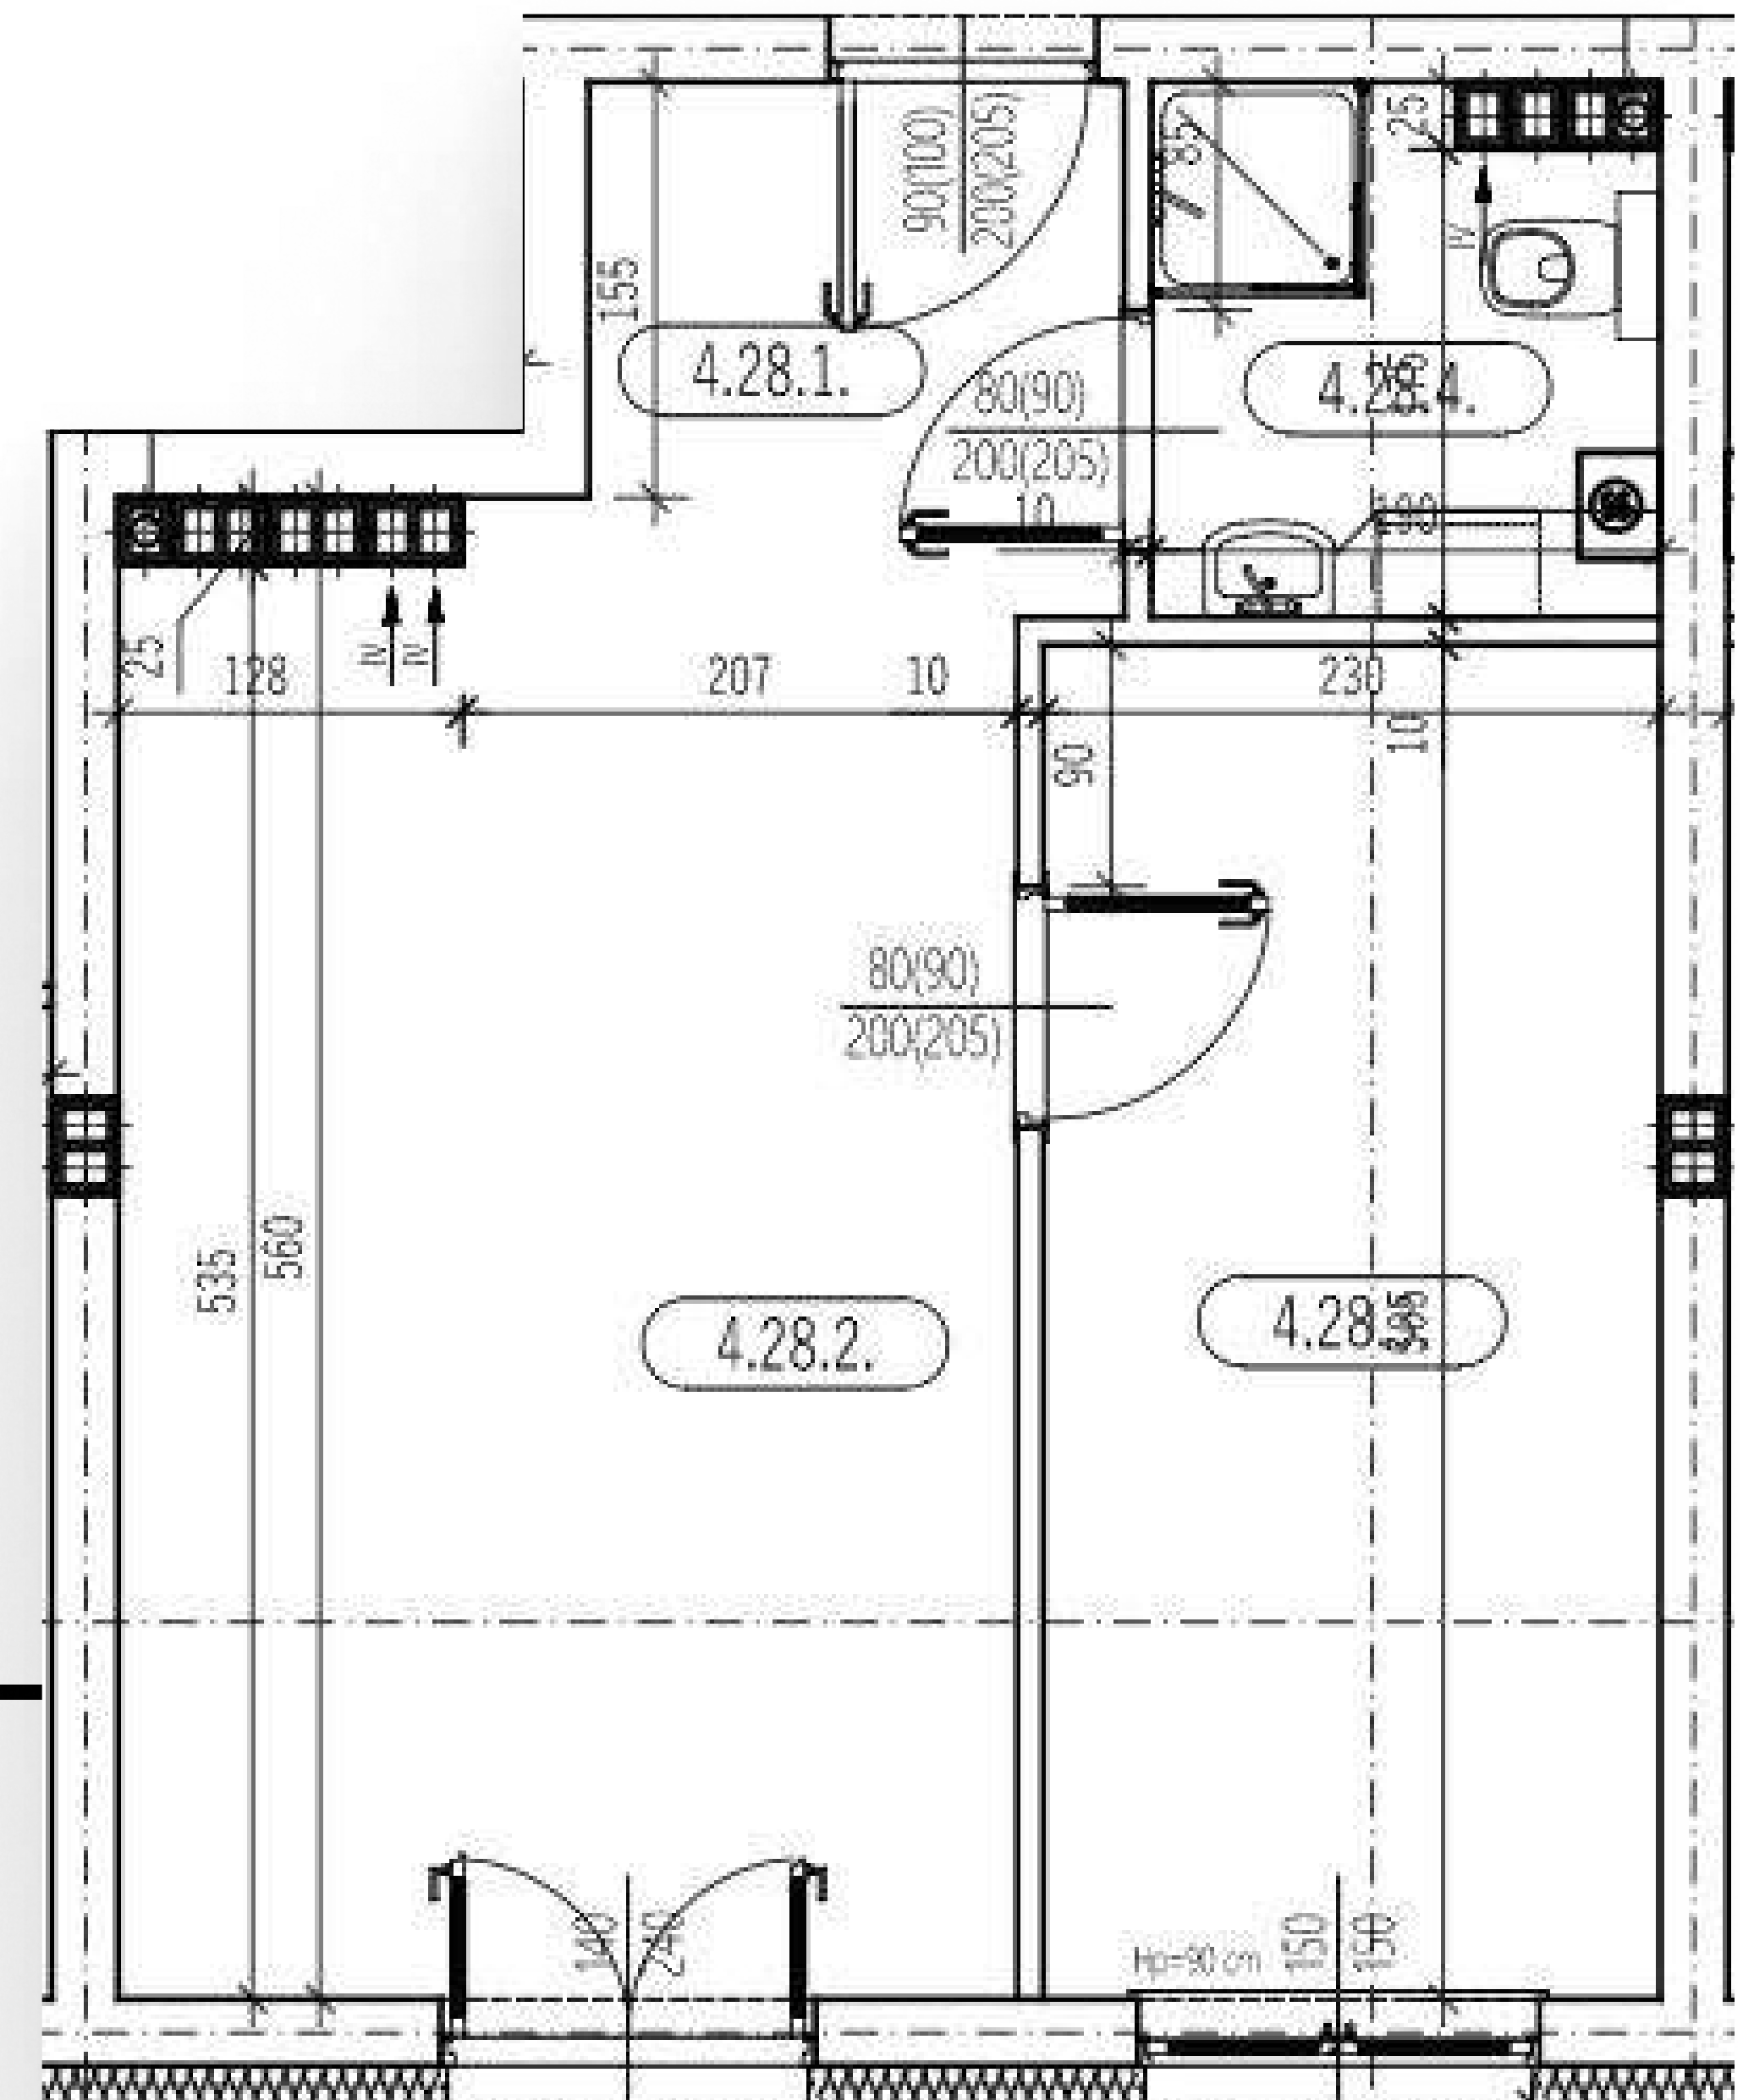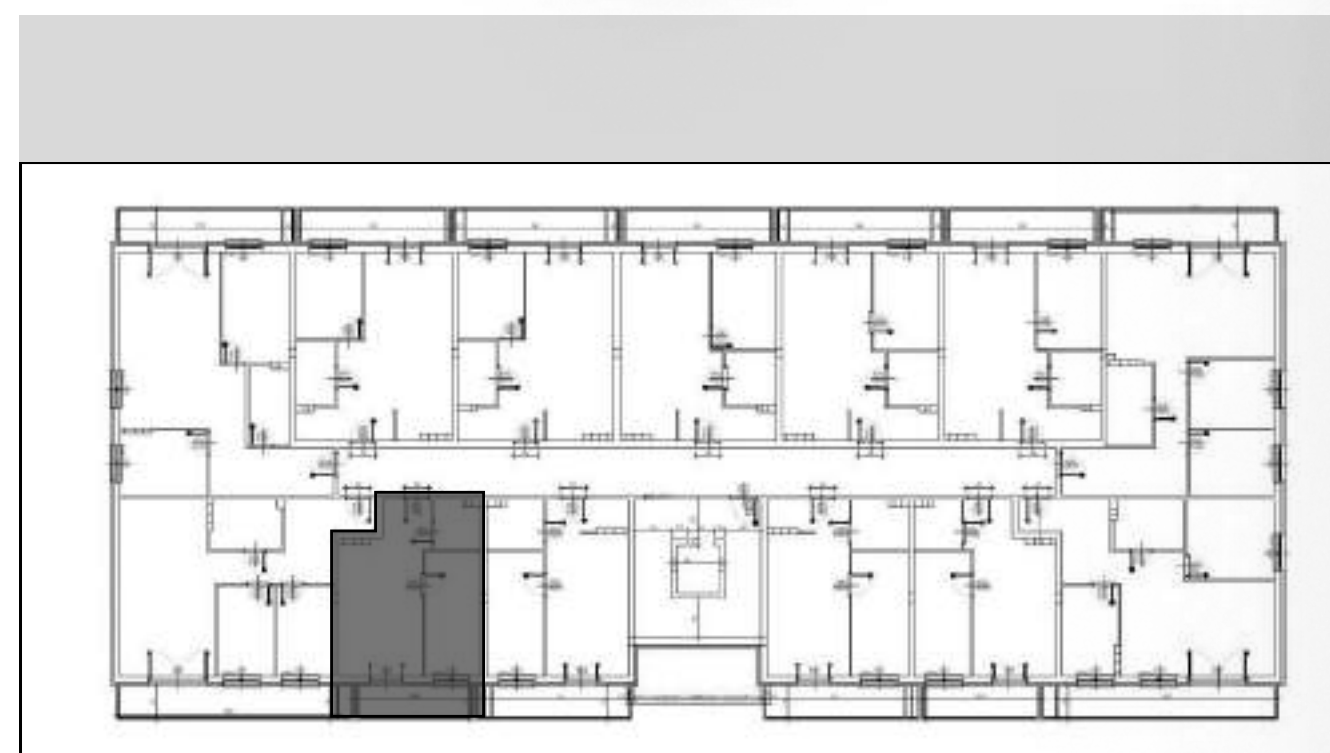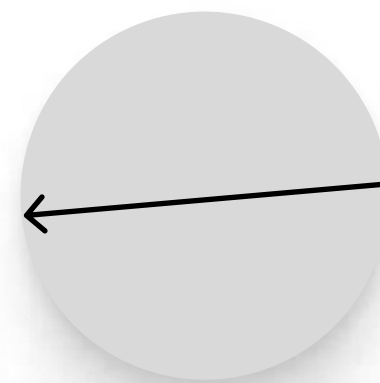

Biuro sprzedaży:
502 899 887
biuro@milez.pl
www.milez.pl

Adres inwestycji:
ul. Boh. Warszawy 23A
46-100 Namysłów